

Адрес: Российская Федерация, 618419, Пермский край, г. Березники, ул. Гагарина, дом 8а.
Телефон: (3424) 292-400, факс: (3424) 292-401, e-mail: b-gr@bk.ru, <http://b-gr.ru>,
ИНН: 5911011038, КПП: 591101001, ОГРН: 1025901714354, дата внесения записи 31.12.2002

Проект внесения изменений
в проект межевания территориальной зоны П
(производственная зона)
в р.п. Яйва Александровского МО Пермского края

ДОКУМЕНТАЦИЯ ПО ПЛАНИРОВКЕ ТЕРРИТОРИИ


Проект внесения изменений в проект межевания территории
Основная часть

1259-26-ПМТ.ОЧ

Том 1

Директор

Гл. инженер

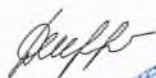

Д.М.Трофимов



Т.Ю.Ярыгина



Содержание тома

Обозначение	Наименование	Примечание
	Титульный лист	
1259-26-ПМТ.ОЧ.С 1,2	Содержание тома	
1259-26-ПМТ.СДПТ 1	Состав документации по планировке территории	
1259-26-ПМТ.ИД 1,2	Исходно-разрешительная документация	
	Текстовая часть	
1259-26-ПМТ.ОЧ.Т	Общие положения	Лист 1
1259-26-ПМТ.ОЧ.Т	1. Перечень и сведения о площади образуемых земельных участков, в том числе возможные способы их образования	Лист 3
1259-26-ПМТ.ОЧ.Т	2. Перечень и сведения о площади образуемых земельных участков, которые будут отнесены к территориям общего пользования или имуществу общего пользования, в том числе в отношении которых предполагаются резервирование и (или) изъятие для государственных или муниципальных нужд	Лист 32
1259-26-ПМТ.ОЧ.Т	3. Вид разрешенного использования образуемых земельных участков в соответствии с проектом планировки территории	Лист 33
1259-26-ПМТ.ОЧ.Т	4. Целевое назначение лесов, вид (виды) разрешенного использования лесного участка, количественные и качественные характеристики лесного участка, сведения о нахождении лесного участка в границах особо защитных участков лесов (в случае, если подготовка проекта	Лист 34

						1259-26-ПМТ.ОЧ.С			
Изм	Кол	Лист	№док	Подпись	Дата				
Разработал		Котельникова			03.26	Содержание тома	Стадия	Лист	Листов
							ДПТ	1	2
							БЕРЕЗНИКИ ГРАЖДАНПРОЕКТ ОБЩЕСТВО С ОГРАНИЧЕННОЙ ОТВЕТСТВЕННОСТЬЮ		
Гл.инженер		Ярыгина			03.26				
Н.контроль		Ярыгина			03.26				

		межевания территории осуществляется в целях определения местоположения границ образуемых и (или) изменяемых лесных участков)			
1259-26-ПМТ.ОЧ.Т		5. Сведения о границах территории, в отношении которой утвержден проект межевания, содержащие перечень координат характерных точек этих границ в системе координат, используемой для ведения Единого государственного реестра недвижимости		Лист 34	
		Чертежи межевания территории			
1259-26-ПМТ.ОЧ	1	План элемента планировочной структуры. М 1:8000			
1259-26-ПМТ.ОЧ	2	Чертеж межевания территории. Земельный участок ЗУ1. М 1:4000			
1259-26-ПМТ.ОЧ	3	Чертеж межевания территории. Земельный участок ЗУ2. М 1:2000			
1259-26-ПМТ.ОЧ	4	Чертеж межевания территории. Земельный участок ЗУ3. М 1:500			
1259-26-ПМТ.ОЧ	5	Чертеж межевания территории. Земельный участок ЗУ4. М 1:500			
1259-26-ПМТ.ОЧ	6	Чертеж межевания территории. Земельный участок ЗУ5. М 1:500			
1259-26-ПМТ.ОЧ	7	Чертеж межевания территории. Земельный участок ЗУ6. М 1:500			

1259-26-ПМТ.ОЧ.С

Состав документации по планировке территории

№ тома	Обозначение	Наименование	Прим.
Проект внесения изменений в проект межевания территории			
1	1259-26-ПМТ.ОЧ	Основная часть	
2	1259-26-ПМТ.МО	Материалы по обоснованию	

						1259-26-ПМТ.СДПТ				
Изм	Кол	Лист	Недок	Подпись	Дата					
Разработал		Котельникова			03.26	Состав документации по планировке территории		Стадия	Лист	Листов
								ДПТ	1	1
								БЕРЕЗНИКИ ГРАЖДАНПРОЕКТ ОБЩЕСТВО С ОГРАНИЧЕННОЙ ОТВЕТСТВЕННОСТЬЮ		
Гл.инженер		Ярыгина			03.26					
Н.контроль		Ярыгина			03.26					

Исходно-разрешительная документация

Основание для разработки документации по планировке территории (проекта внесения изменений в проект межевания территории):

- заявка заказчика (в соответствии с п. «а» ч. 4 «Особенностей подготовки, согласования, утверждения, продления сроков действия документации по планировке территории, градостроительных планов земельных участков, выдачи разрешений на строительство объектов капитального строительства, разрешений на ввод в эксплуатацию», утвержденных постановлением Правительства РФ от 02.04.2022 № 575 в целях подготовки документации по планировке территории и внесения изменений в такую документацию, принятие решения о подготовке документации по планировке территории и решения о подготовке изменений в документацию по планировке территории (если принятие такого решения предусмотрено соответствующими нормативными правовыми актами РФ, законами субъектов РФ, нормативными правовыми актами органов местного самоуправления) не требуется).

Исходные данные и условия для подготовки документации по планировке территории (проекта внесения изменений в проект межевания территории):

- документы, подтверждающие право на использование земельных участков;
- ситуационный план территории;
- кадастровый план территории (КПТ) квартала 59:02:0903065;
- «Проект межевания территориальной зоны П (производственная зона) в р.п. Яйва Александровского МО Пермского края».

Базовая градостроительная документация:

- Генеральный план Александровского муниципального округа Пермского края, утвержденный решением думы Александровского муниципального округа № 314 от 25.08.2022;
- Правила землепользования и застройки Александровского муниципального округа, утвержденные постановлением администрации Александровского муниципального округа № 1245 от 25.10.2022;
- публичная кадастровая карта РОСРЕЕСТРА;
- Единый информационный ресурс о земле и недвижимости (ЕИР) Пермского края.

						1259-26-ПМТ.ИД		
Изм	Кол	Лист	Нзодк	Подпись	Дата			
Разработал		Котельникова			03.26	Исходно-разрешительная документация		
Гл.инженер		Ярыгина			03.26			
Н.контроль		Ярыгина			03.26			
						Стадия	Лист	Листов
						ДПТ	1	2
						БЕРЕЗНИКИ ГРАЖДАНПРОЕКТ ОБЩЕСТВО С ОГРАНИЧЕННОЙ ОТВЕТСТВЕННОСТЬЮ		

Нормативная правовая и методическая база:

- Градостроительный кодекс РФ (действующая редакция);
- Земельный кодекс РФ (действующая редакция);
- Жилищный кодекс РФ (действующая редакция);
- Федеральный закон № 384-ФЗ от 30.12.2009 г. «Технический регламент о безопасности зданий и сооружений» (действующая редакция);
- Федеральный закон № 123-ФЗ от 22.07.2008 г. (действующая редакция) «Технический регламент о требованиях пожарной безопасности»;
- Федеральный закон № 7-ФЗ от 10.01.2002 г. (действующая редакция) «Об охране окружающей среды»;
- Федеральный закон № 52-ФЗ от 30.03.1999 г. (действующая редакция) «О санитарно-эпидемиологическом благополучии населения»;
- Закон Пермского края от 14.09.2011 г. № 805-ПК «О градостроительной деятельности в Пермском крае»;
- СанПиН 2.2.1/2.1.1.1200-03 «Санитарно-защитные зоны и санитарная классификация предприятий, сооружений и иных объектов» (действующая редакция);
- СП 42.13330.2016 «Градостроительство. Планировка и застройка городских и сельских поселений»;

						1259-26-ПМТ.ИД	Лист
							2
Изм	Кол	Лист	Недок	Подпись	Дата		

Текстовая часть

Общие положения

Проектная документация по планировке территории (проект внесения изменений в проект межевания территории) разработана на основании заявки заказчика. Постановления администрации Александровского муниципального округа Пермского края о подготовке проекта внесения изменений в проект межевания территории не требуется (п. «а» ч. 4 «Особенности подготовки, согласования, утверждения, продления сроков действия документации по планировке территории, градостроительных планов земельных участков, выдачи разрешений на строительство объектов капитального строительства, разрешений на ввод в эксплуатацию», утвержденные постановлением Правительства РФ от 02.04.2022 № 575).

Проект внесения изменений в проект межевания территории выполняется с целью:

- образования земельного участка ЗУ1 путем перераспределения земельного участка с кадастровым номером 59:02:0903065:812, расположенного по адресу: Российская Федерация, Пермский край, муниципальный округ Александровский, рабочий поселок Яйва, улица Тимирязева, з/у 5;

- образования земельного участка ЗУ2 путем перераспределения земельного участка с кадастровым номером 59:02:0903065:282, расположенного по адресу: Пермский край, Александровский муниципальный округ, р.п. Яйва, ул. Березниковская, справа от автодороги направлением Кунгур-Соликамск, к югу от существующего РУ 220 кВт;

- образования земельного участка ЗУ3 путем перераспределения земельного участка с кадастровым номером 59:02:0903065:283, расположенного по адресу: Пермский край, Александровский муниципальный округ, р.п. Яйва, ул. Березниковская, справа от автодороги направлением Кунгур-Соликамск, к югу от существующего распределительного устройства 220 кВт, примыкает к территории промышленной площадки филиала «Яйвинская ГРЭС» открытого акционерного общества «Э.ОН Россия»;

- образования новых земельных участков ЗУ4, ЗУ5, ЗУ6 из земель, находящихся в государственной или муниципальной собственности, расположенных по адресу: Пермский край, муниципальный округ Александровский, р.п. Яйва, ул. Тимирязева.

В соответствии с п. 1 ст. 43 Градостроительного кодекса РФ, подготовка проекта внесения изменений в проект межевания территории осуществляется применительно к элементу планировочной структуры (кварталу). Элемент

						1259-26-ПМТ.ОЧ.Т		
Изм	Кол	Лист	Нддок	Подпись	Дата			
Разработал		Котельникова			03.26	Текстовая часть	Стадия	Лист
							ДПТ	1
							Листов	41
Гл.инженер		Ярыгина			03.26		БЕРЕЗНИКИ ГРАЖДАНПРОЕКТ ОБЩЕСТВО С ОГРАНИЧЕННОЙ ОТВЕТСТВЕННОСТЬЮ	
Н.контроль		Ярыгина			03.26			

планировочной структуры (квартал) установлен согласно п. 3.16а **квартал** СП 42.13330.2016 «Градостроительство. Планировка и застройка городских и сельских поселений» - квартал: элемент планировочной структуры функциональных зон (жилых, общественно-деловых, производственных зон и др.) в границах красных линий, естественных границах природных объектов и иных границах.

Элемент планировочной структуры определен проектом внесения изменений в проект межевания территории в границах территориальной зоны П (производственная зона), установленной Правилами землепользования и застройки Александровского муниципального округа.

Территория, в отношении которой ведется разработка проекта внесения изменений в проект межевания территории, расположена в районе промплощадки Яйвинской ГРЭС.

Проектом внесения изменений в проект межевания территории выполнено:

- определение местоположения земельного участка ЗУ1, образуемого при перераспределении земельного участка с кадастровым номером 59:02:0903065:812;

- определение местоположения земельного участка ЗУ2, образуемого при перераспределении земельного участка с кадастровым номером 59:02:0903065:282;

- определение местоположения земельного участка ЗУ3, образуемого при перераспределении земельного участка с кадастровым номером 59:02:0903065:283;

- определение местоположения земельных участков ЗУ4, ЗУ5, ЗУ6, образуемых из земель, находящихся в государственной или муниципальной собственности.

Установление, изменение, отмена красных линий данным проектом внесения изменений в проект межевания территории не предусматривается.

Образуемые земельные участки расположены в территориальной зоне П (производственная зона) на землях населенных пунктов (земли г. Александровска).

Перераспределение земельных участков 59:02:0903065:812, 59:02:0903065:282 и 59:02:0903065:283 выполнено для увеличения их площади за счет территории, права собственности на которую не разграничены.

Оставшаяся не размежеванная часть территории не подлежит межеванию данным проектом внесения изменений в проект межевания территории, так как на этой территории отсутствуют объекты капитального строительства, и строительство новых не планируется, и эта территория предназначена для благоустройства.

Проект внесения изменений в проект межевания территории состоит из основной части, которая подлежит утверждению, и материалов по обоснованию этого проекта.

Основная часть проекта внесения изменений в проект межевания территории включает в себя текстовую часть и чертежи межевания территории.

						1259-26-ПМТ.ОЧ.Т	Лист
Изм	Кол	Лист	Недок	Подпись	Дата		2

Состав инженерных изысканий в соответствии с п.п. 2, 4 постановления Правительства РФ от 31.03.2017 № 402 «Об утверждении правил выполнения инженерных изысканий, необходимых для подготовки документации по планировке территории»:

- 1) Инженерно-геодезические изыскания. Не разрабатывались в связи с отсутствием необходимости ИГДИ для перераспределения земельного участка территориальной зоны П (производственная зона).
- 2) Инженерно-геологические изыскания. Не разрабатывались в связи с отсутствием необходимости ИГИ для перераспределения земельного участка территориальной зоны П (производственная зона).
- 3) Инженерно-экологические изыскания. Не разрабатывались в связи с отсутствием необходимости ИЭИ для перераспределения земельного участка территориальной зоны П (производственная зона).
- 4) Инженерно-гидрометеорологические изыскания. Не разрабатывались в связи с отсутствием необходимости ИГМИ для перераспределения земельного участка территориальной зоны П (производственная зона).

Определение местоположения границ образуемых земельных участков осуществлялось в соответствии с градостроительными регламентами и нормами отвода земельных участков, установленными ПЗЗ Александровского муниципального округа для территориальной зоны П (производственная зона).

1. Перечень и сведения о площади образуемых земельных участков, в том числе возможные способы их образования.

Перечень земельных участков

<i>Участок</i>	<i>Площадь, кв.м</i>	<i>Зона</i>
Перераспределяемый земельный участок 59:02:0903065:812	547 561	П (производственная зона)
Земельный участок, образуемый при перераспределении земельного участка с кадастровым номером 59:02:0903065:812		
Участок ЗУ1	555 657	П (производственная зона)
Перераспределяемый земельный участок 59:02:0903065:282	17 663	П (производственная зона)
Земельный участок, образуемый при перераспределении земельного участка с кадастровым номером 59:02:0903065:282		
Участок ЗУ2	43 312	П (производственная зона)
Перераспределяемый земельный участок 59:02:0903065:283	760	П (производственная зона)

Земельный участок, образуемый при перераспределении земельного участка с кадастровым номером 59:02:0903065:283		
Участок ЗУ3	1692	П (производственная зона)
Новые земельные участки, образуемые из земель, находящихся в государственной или муниципальной собственности		
Участок ЗУ4	1093	П (производственная зона)
Участок ЗУ5	2227	П (производственная зона)
Участок ЗУ6	2373	П (производственная зона)

Перечень координат характерных точек в системе координат, используемой для ведения Единого государственного реестра недвижимости (система координат МСК-59)

<i>Номер по порядку</i>	<i>Обозначение (номер) характерной точки</i>	<i>X</i>	<i>Y</i>
Перераспределяемый участок с кадастровым номером 59:02:0903065:812, площадь участка – 547 561 кв.м			
Внешний контур			
<i>№ п/п</i>	<i>Обозначение</i>	<i>X</i>	<i>Y</i>
1	1	666927.76	2289426.55
2	2	666952.53	2289469.99
3	3	666837.62	2289533.00
4	4	666663.77	2289570.65
5	5	666680.63	2289646.16
6	6	666654.18	2289865.23
7	7	666513.18	2289912.42
8	8	666458.91	2289925.00
9	9	666467.41	2289937.71
10	10	666424.45	2289936.72
11	11	666424.12	2289934.27
12	12	666380.22	2289942.90
13	13	666385.83	2289968.60
14	14	665985.98	2290065.46
15	15	665986.63	2290067.78

						1259-26-ПМТ.ОЧ.Т	Лист
							4
Изм	Кол	Лист	Недок	Подпись	Дата		

16	16	665757.85	2290121.12
17	17	665744.50	2290121.21
18	18	665744.64	2290123.41
19	19	665730.14	2290132.84
20	20	665729.22	2290125.44
21	21	665675.20	2290137.05
22	22	665676.15	2290141.13
23	23	665667.62	2290143.11
24	24	665666.45	2290139.07
25	25	665659.02	2290140.96
26	26	665658.33	2290141.13
27	27	665642.85	2290082.99
28	28	665643.76	2290082.78
29	29	665647.40	2290081.93
30	30	665705.93	2290068.31
31	31	665706.48	2290066.85
32	32	665706.84	2290065.86
33	33	665728.56	2290074.65
34	34	665748.36	2290080.53
35	35	665761.63	2290083.08
36	36	665773.14	2290084.77
37	37	665789.79	2290085.36
38	38	665804.20	2290084.75
39	39	665823.45	2290082.77
40	40	665833.69	2290080.89
41	41	665841.46	2290079.24
42	42	665840.90	2290076.60
43	43	665831.72	2290078.58
44	44	665823.06	2290080.10
45	45	665804.01	2290082.05
46	46	665789.77	2290082.66
47	47	665773.37	2290082.09

						1259-26-ПМТ.ОЧ.Т	Лист
							5
Изм	Кол	Лист	Недок	Подпись	Дата		

48	48	665764.13	2290080.80
49	49	665749.01	2290077.90
50	50	665729.46	2290072.10
51	51	665707.76	2290063.50
52	52	665708.06	2290062.64
53	53	665679.73	2290050.32
54	54	665655.89	2290041.68
55	55	665631.76	2290035.80
56	56	665606.75	2290033.04
57	57	665588.33	2290033.19
58	58	665822.29	2289976.02
59	59	665822.37	2289976.38
60	60	665876.03	2289963.51
61	61	665902.48	2289959.01
62	62	666011.11	2289944.11
63	63	666036.79	2289938.18
64	64	666036.49	2289936.81
65	65	666058.89	2289931.64
66	66	666058.30	2289929.02
67	67	666035.87	2289934.18
68	68	666035.57	2289932.81
69	69	666010.12	2289938.69
70	70	665944.12	2289946.99
71	71	666031.95	2289925.85
72	72	666031.45	2289923.91
73	73	666031.03	2289922.19
74	74	666030.73	2289920.26
75	75	666045.70	2289916.64
76	76	666046.12	2289918.56
77	77	666046.49	2289920.19
78	78	666046.94	2289922.26
79	79	666387.29	2289840.50

						1259-26-ПМТ.ОЧ.Т	Лист
							6
Изм	Кол	Лист	Недок	Подпись	Дата		

80	80	666386.01	2289835.15
81	81	666337.52	2289846.66
82	82	666336.65	2289843.19
83	83	666336.23	2289841.53
84	84	666335.73	2289839.68
85	85	666047.90	2289910.08
86	86	666111.02	2289885.64
87	87	666164.59	2289864.24
88	88	666164.06	2289862.95
89	89	666246.69	2289830.37
90	90	666260.06	2289826.48
91	91	666271.24	2289824.10
92	92	666298.64	2289818.50
93	93	666410.15	2289791.15
94	94	666431.59	2289783.03
95	95	666448.53	2289775.16
96	96	666449.56	2289776.19
97	97	666460.26	2289769.20
98	98	666479.67	2289752.67
99	99	666484.44	2289748.03
100	100	666518.30	2289711.38
101	101	666530.70	2289700.94
102	102	666537.40	2289696.24
103	103	666540.07	2289694.47
104	104	666581.60	2289674.17
105	105	666606.22	2289666.53
106	106	666646.69	2289656.54
107	107	666646.36	2289655.19
108	108	666675.13	2289648.09
109	109	666674.47	2289645.46
110	110	666645.70	2289652.57
111	111	666645.36	2289651.21

						1259-26-ПМТ.ОЧ.Т	Лист
							7
Изм	Кол	Лист	Недок	Подпись	Дата		

112	112	666574.82	2289668.37
113	113	666530.80	2289675.56
114	114	666504.90	2289677.78
115	115	666487.20	2289677.57
116	116	666475.24	2289676.45
117	117	666464.91	2289675.00
118	118	666453.51	2289672.62
119	119	666445.19	2289670.51
120	120	666427.62	2289664.61
121	121	666394.15	2289647.94
122	122	666386.53	2289643.36
123	123	666378.38	2289638.99
124	124	666364.59	2289633.51
125	125	666356.84	2289630.75
126	126	666347.96	2289628.28
127	127	666333.93	2289625.37
128	128	666318.84	2289622.87
129	129	666313.85	2289622.32
130	130	666278.37	2289622.68
131	131	666277.97	2289624.27
132	132	666232.48	2289633.85
133	133	666232.97	2289636.19
134	134	666278.47	2289626.60
135	135	666278.42	2289628.17
136	136	666313.57	2289627.81
137	137	666318.07	2289628.33
138	138	666332.92	2289630.78
139	139	666346.67	2289633.63
140	140	666355.19	2289635.97
141	141	666362.65	2289638.66
142	142	666383.81	2289648.13
143	143	666391.51	2289652.77

						1259-26-ПМТ.ОЧ.Т	Лист
							8
Изм	Кол	Лист	Недок	Подпись	Дата		

144	144	666425.51	2289669.69
145	145	666443.65	2289675.80
146	146	666452.27	2289677.95
147	147	666463.95	2289680.40
148	148	666474.61	2289681.92
149	149	666486.92	2289683.08
150	150	666505.11	2289683.28
151	151	666525.58	2289681.58
152	152	666489.53	2289694.13
153	153	666479.36	2289696.45
154	154	666470.89	2289697.65
155	155	666444.79	2289700.49
156	156	666442.67	2289700.90
157	157	666442.66	2289702.47
158	158	666432.17	2289704.62
159	159	666296.36	2289737.80
160	160	666296.92	2289740.14
161	161	666390.93	2289716.97
162	162	666432.70	2289706.98
163	163	666443.12	2289704.83
164	164	666443.77	2289706.28
165	165	666469.83	2289703.96
166	166	666480.34	2289701.88
167	167	666491.07	2289699.43
168	168	666532.00	2289685.15
169	169	666550.25	2289680.25
170	170	666566.87	2289675.39
171	171	666537.34	2289689.68
172	172	666534.31	2289691.68
173	173	666527.34	2289696.57
174	174	666514.48	2289707.38
175	175	666480.50	2289744.19

						1259-26-ПМТ.ОЧ.Т	Лист
							9
Изм	Кол	Лист	Недок	Подпись	Дата		

176	176	666475.96	2289748.61
177	177	666456.96	2289764.79
178	178	666446.56	2289771.58
179	179	666447.38	2289772.72
180	180	666430.53	2289780.56
181	181	666419.09	2289785.06
182	182	666409.65	2289788.30
183	183	666331.15	2289807.67
184	184	666298.04	2289815.86
185	185	666270.69	2289821.46
186	186	666245.83	2289827.83
187	187	666163.06	2289860.42
188	188	666162.55	2289859.14
189	189	666109.01	2289880.52
190	190	666034.83	2289909.34
191	191	666011.68	2289917.80
192	192	665984.25	2289927.61
193	193	665979.69	2289910.04
194	194	665901.68	2289928.87
195	195	665906.95	2289950.56
196	196	665821.13	2289971.02
197	197	665821.24	2289971.52
198	198	665563.68	2290033.78
199	199	665543.82	2290038.56
200	200	665387.32	2290075.98
201	201	665387.00	2290074.57
202	202	665496.83	2290048.92
203	203	665536.68	2290037.60
204	204	665592.27	2290015.92
205	205	665596.73	2290014.10
206	206	665670.41	2289983.61
207	207	665798.33	2289940.19

						1259-26-ПМТ.ОЧ.Т	Лист
							10
Изм	Кол	Лист	Недок	Подпись	Дата		

208	208	665811.06	2289934.58
209	209	665820.88	2289930.24
210	210	665818.96	2289922.24
211	211	665848.12	2289915.25
212	212	665846.27	2289907.42
213	213	665909.55	2289892.01
214	214	665915.85	2289889.51
215	215	665919.99	2289886.92
216	216	665929.15	2289882.77
217	217	666033.17	2289857.01
218	218	666015.75	2289796.78
219	219	665544.88	2289910.97
220	220	665544.50	2289908.96
221	221	665542.32	2289897.46
222	222	665541.32	2289892.21
223	223	665447.46	2289906.57
224	224	665440.64	2289879.35
225	225	665440.23	2289877.70
226	226	665685.68	2289818.94
227	227	665686.00	2289820.32
228	228	666070.50	2289729.37
229	229	666070.23	2289728.30
230	230	666219.66	2289692.64
231	231	666219.05	2289689.99
232	232	666069.62	2289725.67
233	233	666069.22	2289724.02
234	234	665684.73	2289814.96
235	235	665685.05	2289816.33
236	236	665439.57	2289875.07
237	237	665439.31	2289874.01
238	238	665431.85	2289844.18
239	239	665521.45	2289821.92

						1259-26-ПМТ.ОЧ.Т	Лист
							11
Изм	Кол	Лист	Недок	Подпись	Дата		

240	240	665518.52	2289815.66
241	241	665515.85	2289802.59
242	242	665519.77	2289801.76
243	243	665519.44	2289799.28
244	244	665524.47	2289798.25
245	245	665525.50	2289795.87
246	246	665524.46	2289790.92
247	247	665524.06	2289789.96
248	248	665518.78	2289767.09
249	249	665565.75	2289754.89
250	250	665562.28	2289742.14
251	251	665563.29	2289741.97
252	252	665562.88	2289740.58
253	253	665567.21	2289739.43
254	254	665567.31	2289739.90
255	255	665584.66	2289737.15
256	256	665580.93	2289723.88
257	257	665614.64	2289713.40
258	258	665622.31	2289700.62
259	259	665615.46	2289677.46
260	260	665713.31	2289653.65
261	261	665733.32	2289633.06
262	262	665735.95	2289630.35
263	263	665738.59	2289627.64
264	264	665750.33	2289615.57
265	265	665764.87	2289611.19
266	266	665766.43	2289616.03
267	267	665839.42	2289597.28
268	268	665834.86	2289588.50
269	269	665821.14	2289502.60
270	270	666057.91	2289442.20
271	271	666074.39	2289494.97

						1259-26-ПМТ.ОЧ.Т	Лист
							12
Изм	Кол	Лист	Недок	Подпись	Дата		

272	272	666147.62	2289476.68
273	273	666159.47	2289473.73
274	274	666250.05	2289451.11
275	275	666255.16	2289452.48
276	276	666224.29	2289322.22
277	277	666224.07	2289314.69
278	278	666256.14	2289305.03
279	279	666260.17	2289302.41
280	280	666256.49	2289284.61
281	281	666261.23	2289283.34
282	282	666268.67	2289270.56
283	283	666263.79	2289248.58
284	284	666264.64	2289246.12
285	285	666278.94	2289241.47
286	286	666291.79	2289248.59
287	287	666354.42	2289336.43
288	288	666351.83	2289369.00
289	289	666357.18	2289402.27
290	290	666377.08	2289441.16
291	291	666384.05	2289487.00
292	292	666455.39	2289483.71
293	293	666541.92	2289348.34
294	294	666608.16	2289368.51
295	295	666565.88	2289517.59
296	296	666800.22	2289468.61
1	1	666927.76	2289426.55
Внутренний контур 1			
1	297	666665.29	2289522.88
2	298	666663.65	2289521.20
3	299	666661.98	2289522.83
4	300	666663.61	2289524.51
1	297	666665.29	2289522.88

						1259-26-ПМТ.ОЧ.Т	Лист
							13
Изм	Кол	Лист	Недок	Подпись	Дата		

Внутренний контур 2			
1	301	666547.16	2289617.43
2	302	666505.77	2289626.08
3	303	666510.29	2289651.30
4	304	666552.39	2289642.54
1	301	666547.16	2289617.43
Внутренний контур 3			
1	305	666610.03	2289732.12
2	306	666522.11	2289753.48
3	307	666528.07	2289777.58
4	308	666615.90	2289755.80
1	305	666610.03	2289732.12
Внутренний контур 4			
1	309	666393.92	2289827.44
2	310	666384.80	2289829.68
3	311	666385.14	2289831.36
4	312	666394.25	2289829.11
1	309	666393.92	2289827.44
Внутренний контур 5			
1	313	666397.30	2289849.01
2	314	666396.84	2289847.10
3	315	666251.72	2289882.62
4	316	666252.13	2289884.35
1	313	666397.30	2289849.01
Внутренний контур 6			
1	317	666170.64	2289816.64
2	318	666109.94	2289831.30
3	319	666118.86	2289868.23
4	320	666179.57	2289853.57
1	317	666170.64	2289816.64
Внутренний контур 7			
1	321	665631.81	2289700.21

2	322	665631.56	2289700.37
3	323	665631.72	2289700.62
4	324	665631.97	2289700.46
1	321	665631.81	2289700.21
Внутренний контур 8			
1	325	665634.04	2289704.58
2	326	665633.79	2289704.74
3	327	665633.95	2289704.99
4	328	665634.21	2289704.83
1	325	665634.04	2289704.58
Внутренний контур 9			
1	329	665874.24	2289812.14
2	330	665873.97	2289812.27
3	331	665874.08	2289812.55
4	332	665874.36	2289812.42
1	329	665874.24	2289812.14
Внутренний контур 10			
1	333	2289825.87	2289825.87
2	334	665817.28	2289825.99
3	335	665817.40	2289826.27
4	336	665817.68	2289826.15
1	333	2289825.87	2289825.87
Внутренний контур 11			
1	337	665761.63	2289839.06
2	338	665761.36	2289839.17
3	339	665761.49	2289839.45
4	340	665761.76	2289839.33
1	337	665761.63	2289839.06
Внутренний контур 12			
1	341	665705.76	2289852.43
2	342	665705.49	2289852.56
3	343	665705.61	2289852.83

						1259-26-ПМТ.ОЧ.Т	Лист
							15
Изм	Кол	Лист	Недок	Подпись	Дата		

4	344	665705.88	2289852.70
1	341	665705.76	2289852.43
Внутренний контур 13			
1	345	665649.89	2289865.80
2	346	665649.62	2289865.92
3	347	665649.74	2289866.20
4	348	665650.01	2289866.08
1	345	665649.89	2289865.80
Внутренний контур 14			
1	349	665594.02	2289879.00
2	350	665593.74	2289879.12
3	351	665593.86	2289879.39
4	352	665594.14	2289879.28
1	349	665594.02	2289879.00
Внутренний контур 15			
1	353	665538.13	2289892.31
2	354	665537.85	2289892.42
3	355	665537.97	2289892.70
4	356	665538.25	2289892.58
1	353	665538.13	2289892.31
Земельный участок ЗУ1, образуемый при перераспределении земельного участка с кадастровым номером 59:02:0903065:812, площадь участка – 555 657 кв.м			
Внешний контур			
№ п/п	Обозначение	X	Y
1	1	666927.76	2289426.55
2	2	666952.53	2289469.99
3	3	666837.62	2289533.00
4	4	666663.77	2289570.65
5	5	666680.63	2289646.16
6	6	666654.18	2289865.23
7	7	666513.18	2289912.42

8	8	666458.91	2289925.00
9	9	666467.41	2289937.71
10	10	666424.45	2289936.72
11	11	666424.12	2289934.27
12	12	666380.22	2289942.90
13	13	666385.83	2289968.60
14	14	665985.98	2290065.46
15	15	665986.63	2290067.78
16	16	665757.85	2290121.12
17	17	665744.50	2290121.21
18	18	665744.64	2290123.41
19	19	665730.14	2290132.84
20	20	665729.22	2290125.44
21	21	665675.20	2290137.05
22	22	665676.15	2290141.13
23	23	665667.62	2290143.11
24	24	665666.45	2290139.07
25	25	665659.02	2290140.96
26	26	665658.33	2290141.13
27	27	665642.85	2290082.99
28	28	665643.76	2290082.78
29	29	665647.40	2290081.93
30	30	665705.93	2290068.31
31	31	665706.48	2290066.85
32	32	665706.84	2290065.86
33	33	665728.56	2290074.65
34	34	665748.36	2290080.53
35	35	665761.63	2290083.08
36	36	665773.14	2290084.77
37	37	665789.79	2290085.36
38	38	665804.20	2290084.75
39	39	665823.45	2290082.77

						1259-26-ПМТ.ОЧ.Т	Лист
							17
Изм	Кол	Лист	Недок	Подпись	Дата		

40	40	665833.69	2290080.89
41	41	665841.46	2290079.24
42	42	665840.90	2290076.60
43	43	665831.72	2290078.58
44	44	665823.06	2290080.10
45	45	665804.01	2290082.05
46	46	665789.77	2290082.66
47	47	665773.37	2290082.09
48	48	665764.13	2290080.80
49	49	665749.01	2290077.90
50	50	665729.46	2290072.10
51	51	665707.76	2290063.50
52	52	665708.06	2290062.64
53	53	665679.73	2290050.32
54	54	665655.89	2290041.68
55	55	665631.76	2290035.80
56	56	665606.75	2290033.04
57	57	665588.33	2290033.19
58	58	665822.29	2289976.02
59	59	665822.37	2289976.38
60	60	665876.03	2289963.51
61	61	665902.48	2289959.01
62	62	666011.11	2289944.11
63	63	666036.79	2289938.18
64	64	666036.49	2289936.81
65	65	666058.89	2289931.64
66	66	666058.30	2289929.02
67	67	666035.87	2289934.18
68	68	666035.57	2289932.81
69	69	666010.12	2289938.69
70	70	665944.12	2289946.99
71	71	666031.95	2289925.85

						1259-26-ПМТ.ОЧ.Т	Лист
							18
Изм	Кол	Лист	Недок	Подпись	Дата		

72	72	666031.45	2289923.91
73	73	666031.03	2289922.19
74	74	666030.73	2289920.26
75	75	666045.70	2289916.64
76	76	666046.12	2289918.56
77	77	666046.49	2289920.19
78	78	666046.94	2289922.26
79	79	666387.29	2289840.50
80	80	666386.01	2289835.15
81	81	666337.52	2289846.66
82	82	666336.65	2289843.19
83	83	666336.23	2289841.53
84	84	666335.73	2289839.68
85	85	666047.90	2289910.08
86	86	666111.02	2289885.64
87	87	666164.59	2289864.24
88	88	666164.06	2289862.95
89	89	666246.69	2289830.37
90	90	666260.06	2289826.48
91	91	666271.24	2289824.10
92	92	666298.64	2289818.50
93	93	666410.15	2289791.15
94	94	666431.59	2289783.03
95	95	666448.53	2289775.16
96	96	666449.56	2289776.19
97	97	666460.26	2289769.20
98	98	666479.67	2289752.67
99	99	666484.44	2289748.03
100	100	666518.30	2289711.38
101	101	666530.70	2289700.94
102	102	666537.40	2289696.24
103	103	666540.07	2289694.47

						1259-26-ПМТ.ОЧ.Т	Лист
							19
Изм	Кол	Лист	Недок	Подпись	Дата		

104	104	666581.60	2289674.17
105	105	666606.22	2289666.53
106	106	666646.69	2289656.54
107	107	666646.36	2289655.19
108	108	666675.13	2289648.09
109	109	666674.47	2289645.46
110	110	666645.70	2289652.57
111	111	666645.36	2289651.21
112	112	666574.82	2289668.37
113	113	666530.80	2289675.56
114	114	666504.90	2289677.78
115	115	666487.20	2289677.57
116	116	666475.24	2289676.45
117	117	666464.91	2289675.00
118	118	666453.51	2289672.62
119	119	666445.19	2289670.51
120	120	666427.62	2289664.61
121	121	666394.15	2289647.94
122	122	666386.53	2289643.36
123	123	666378.38	2289638.99
124	124	666364.59	2289633.51
125	125	666356.84	2289630.75
126	126	666347.96	2289628.28
127	127	666333.93	2289625.37
128	128	666318.84	2289622.87
129	129	666313.85	2289622.32
130	130	666278.37	2289622.68
131	131	666277.97	2289624.27
132	132	666232.48	2289633.85
133	133	666232.97	2289636.19
134	134	666278.47	2289626.60
135	135	666278.42	2289628.17

						1259-26-ПМТ.ОЧ.Т	Лист
							20
Изм	Кол	Лист	Недок	Подпись	Дата		

136	136	666313.57	2289627.81
137	137	666318.07	2289628.33
138	138	666332.92	2289630.78
139	139	666346.67	2289633.63
140	140	666355.19	2289635.97
141	141	666362.65	2289638.66
142	142	666383.81	2289648.13
143	143	666391.51	2289652.77
144	144	666425.51	2289669.69
145	145	666443.65	2289675.80
146	146	666452.27	2289677.95
147	147	666463.95	2289680.40
148	148	666474.61	2289681.92
149	149	666486.92	2289683.08
150	150	666505.11	2289683.28
151	151	666525.58	2289681.58
152	152	666489.53	2289694.13
153	153	666479.36	2289696.45
154	154	666470.89	2289697.65
155	155	666444.79	2289700.49
156	156	666442.67	2289700.90
157	157	666442.66	2289702.47
158	158	666432.17	2289704.62
159	159	666296.36	2289737.80
160	160	666296.92	2289740.14
161	161	666390.93	2289716.97
162	162	666432.70	2289706.98
163	163	666443.12	2289704.83
164	164	666443.77	2289706.28
165	165	666469.83	2289703.96
166	166	666480.34	2289701.88
167	167	666491.07	2289699.43

						1259-26-ПМТ.ОЧ.Т	Лист
							21
Изм	Кол	Лист	Недок	Подпись	Дата		

168	168	666532.00	2289685.15
169	169	666550.25	2289680.25
170	170	666566.87	2289675.39
171	171	666537.34	2289689.68
172	172	666534.31	2289691.68
173	173	666527.34	2289696.57
174	174	666514.48	2289707.38
175	175	666480.50	2289744.19
176	176	666475.96	2289748.61
177	177	666456.96	2289764.79
178	178	666446.56	2289771.58
179	179	666447.38	2289772.72
180	180	666430.53	2289780.56
181	181	666419.09	2289785.06
182	182	666409.65	2289788.30
183	183	666331.15	2289807.67
184	184	666298.04	2289815.86
185	185	666270.69	2289821.46
186	186	666245.83	2289827.83
187	187	666163.06	2289860.42
188	188	666162.55	2289859.14
189	189	666109.01	2289880.52
190	190	666034.83	2289909.34
191	191	666011.68	2289917.80
192	192	665984.25	2289927.61
193	193	665979.69	2289910.04
194	194	665901.68	2289928.87
195	195	665906.95	2289950.56
196	196	665821.13	2289971.02
197	197	665821.24	2289971.52
198	198	665563.68	2290033.78
199	199	665543.82	2290038.56

						1259-26-ПМТ.ОЧ.Т	Лист
							22
Изм	Кол	Лист	Недок	Подпись	Дата		

200	200	665387.32	2290075.98
201	201	665387.00	2290074.57
202	202	665496.83	2290048.92
203	203	665536.68	2290037.60
204	204	665592.27	2290015.92
205	205	665596.73	2290014.10
206	206	665670.41	2289983.61
207	207	665798.33	2289940.19
208	208	665811.06	2289934.58
209	209	665820.88	2289930.24
210	210	665818.96	2289922.24
211	211	665848.12	2289915.25
212	212	665846.27	2289907.42
213	213	665909.55	2289892.01
214	214	665915.85	2289889.51
215	215	665919.99	2289886.92
216	216	665929.15	2289882.77
217	217	666033.17	2289857.01
218	218	666015.75	2289796.78
219	219	665544.88	2289910.97
220	401	665555.13	2289959.92
221	402	665497.77	2289973.55
222	403	665478.61	2289978.30
223	404	665472.41	2289979.85
224	405	665449.26	2289984.71
225	406	665432.14	2289985.19
226	407	665407.69	2289981.55
227	408	665396.22	2289978.27
228	409	665385.56	2289973.75
229	410	665392.56	2289965.69
230	411	665399.99	2289953.46
231	412	665405.25	2289940.10

						1259-26-ПМТ.ОЧ.Т	Лист
							23
Изм	Кол	Лист	Недок	Подпись	Дата		

232	413	665405.79	2289937.70
233	220	665544.50	2289908.96
234	221	665542.32	2289897.46
235	222	665541.32	2289892.21
236	223	665447.46	2289906.57
237	224	665440.64	2289879.35
238	225	665440.23	2289877.70
239	226	665685.68	2289818.94
240	227	665686.00	2289820.32
241	228	666070.50	2289729.37
242	229	666070.23	2289728.30
243	230	666219.66	2289692.64
244	231	666219.05	2289689.99
245	232	666069.62	2289725.67
246	233	666069.22	2289724.02
247	234	665684.73	2289814.96
248	235	665685.05	2289816.33
249	236	665439.57	2289875.07
250	237	665439.31	2289874.01
251	238	665431.85	2289844.18
252	239	665521.45	2289821.92
253	240	665518.52	2289815.66
254	241	665515.85	2289802.59
255	242	665519.77	2289801.76
256	243	665519.44	2289799.28
257	244	665524.47	2289798.25
258	245	665525.50	2289795.87
259	246	665524.46	2289790.92
260	247	665524.06	2289789.96
261	248	665518.78	2289767.09
262	249	665565.75	2289754.89
263	250	665562.28	2289742.14

						1259-26-ПМТ.ОЧ.Т	Лист
							24
Изм	Кол	Лист	Недок	Подпись	Дата		

264	251	665563.29	2289741.97
265	252	665562.88	2289740.58
266	253	665567.21	2289739.43
267	254	665567.31	2289739.90
268	255	665584.66	2289737.15
269	256	665580.93	2289723.88
270	257	665614.64	2289713.40
271	258	665622.31	2289700.62
272	259	665615.46	2289677.46
273	260	665713.31	2289653.65
274	261	665733.32	2289633.06
275	262	665735.95	2289630.35
276	263	665738.59	2289627.64
277	264	665750.33	2289615.57
278	265	665764.87	2289611.19
279	266	665766.43	2289616.03
280	267	665839.42	2289597.28
281	268	665834.86	2289588.50
282	269	665821.14	2289502.60
283	270	666057.91	2289442.20
284	271	666074.39	2289494.97
285	272	666147.62	2289476.68
286	273	666159.47	2289473.73
287	274	666250.05	2289451.11
288	275	666255.16	2289452.48
289	276	666224.29	2289322.22
290	277	666224.07	2289314.69
291	278	666256.14	2289305.03
292	279	666260.17	2289302.41
293	280	666256.49	2289284.61
294	281	666261.23	2289283.34
295	282	666268.67	2289270.56

						1259-26-ПМТ.ОЧ.Т	Лист
							25
Изм	Кол	Лист	Недок	Подпись	Дата		

296	283	666263.79	2289248.58
297	284	666264.64	2289246.12
298	285	666278.94	2289241.47
299	286	666291.79	2289248.59
300	287	666354.42	2289336.43
301	288	666351.83	2289369.00
302	289	666357.18	2289402.27
303	290	666377.08	2289441.16
304	291	666384.05	2289487.00
305	292	666455.39	2289483.71
306	293	666541.92	2289348.34
307	294	666608.16	2289368.51
308	295	666565.88	2289517.59
309	296	666800.22	2289468.61
1	1	666927.76	2289426.55
Внутренний контур 1			
1	297	666665.29	2289522.88
2	298	666663.65	2289521.20
3	299	666661.98	2289522.83
4	300	666663.61	2289524.51
1	297	666665.29	2289522.88
Внутренний контур 2			
1	301	666547.16	2289617.43
2	302	666505.77	2289626.08
3	303	666510.29	2289651.30
4	304	666552.39	2289642.54
1	301	666547.16	2289617.43
Внутренний контур 3			
1	305	666610.03	2289732.12
2	306	666522.11	2289753.48
3	307	666528.07	2289777.58
4	308	666615.90	2289755.80

						1259-26-ПМТ.ОЧ.Т	Лист
							26
Изм	Кол	Лист	Недок	Подпись	Дата		

1	305	666610.03	2289732.12
Внутренний контур 4			
1	309	666393.92	2289827.44
2	310	666384.80	2289829.68
3	311	666385.14	2289831.36
4	312	666394.25	2289829.11
1	309	666393.92	2289827.44
Внутренний контур 5			
1	313	666397.30	2289849.01
2	314	666396.84	2289847.10
3	315	666251.72	2289882.62
4	316	666252.13	2289884.35
1	313	666397.30	2289849.01
Внутренний контур 6			
1	317	666170.64	2289816.64
2	318	666109.94	2289831.30
3	319	666118.86	2289868.23
4	320	666179.57	2289853.57
1	317	666170.64	2289816.64
Внутренний контур 7			
1	321	665631.81	2289700.21
2	322	665631.56	2289700.37
3	323	665631.72	2289700.62
4	324	665631.97	2289700.46
1	321	665631.81	2289700.21
Внутренний контур 8			
1	325	665634.04	2289704.58
2	326	665633.79	2289704.74
3	327	665633.95	2289704.99
4	328	665634.21	2289704.83
1	325	665634.04	2289704.58
Внутренний контур 9			

						1259-26-ПМТ.ОЧ.Т	Лист
							27
Изм	Кол	Лист	Недок	Подпись	Дата		

1	329	665874.24	2289812.14
2	330	665873.97	2289812.27
3	331	665874.08	2289812.55
4	332	665874.36	2289812.42
1	329	665874.24	2289812.14
Внутренний контур 10			
1	333	2289825.87	2289825.87
2	334	665817.28	2289825.99
3	335	665817.40	2289826.27
4	336	665817.68	2289826.15
1	333	2289825.87	2289825.87
Внутренний контур 11			
1	337	665761.63	2289839.06
2	338	665761.36	2289839.17
3	339	665761.49	2289839.45
4	340	665761.76	2289839.33
1	337	665761.63	2289839.06
Внутренний контур 12			
1	341	665705.76	2289852.43
2	342	665705.49	2289852.56
3	343	665705.61	2289852.83
4	344	665705.88	2289852.70
1	341	665705.76	2289852.43
Внутренний контур 13			
1	345	665649.89	2289865.80
2	346	665649.62	2289865.92
3	347	665649.74	2289866.20
4	348	665650.01	2289866.08
1	345	665649.89	2289865.80
Внутренний контур 14			
1	349	665594.02	2289879.00
2	350	665593.74	2289879.12

						1259-26-ПМТ.ОЧ.Т	Лист
							28
Изм	Кол	Лист	Недок	Подпись	Дата		

3	351	665593.86	2289879.39
4	352	665594.14	2289879.28
1	349	665594.02	2289879.00

Внутренний контур 15

1	353	665538.13	2289892.31
2	354	665537.85	2289892.42
3	355	665537.97	2289892.70
4	356	665538.25	2289892.58
1	353	665538.13	2289892.31

Публичный сервитут в границах земельного участка ЗУ1, образуемого при перераспределении земельного участка с кадастровым номером 59:02:0903065:812, площадь – 312 кв.м

1	1с	666223.67	2289457.69
2	2с	666223.51	2289477.05
3	3с	666209.98	2289480.65
4	4с	666205.11	2289462.33
1	1с	666223.67	2289457.69

Перераспределяемый участок с кадастровым номером 59:02:0903065:282, площадь участка – 17 663 кв.м

№ п/п	Обозначение	X	Y
1	85	665821.14	2289502.60
2	86	665834.86	2289588.50
3	87	665839.42	2289597.28
4	88	665766.43	2289616.03
5	89	665764.87	2289611.19
6	90	665750.33	2289615.57
7	302	665738.59	2289627.64
8	855	665671.67	2289644.22
9	856	665645.39	2289541.34
10	10	665725.57	2289523.67
11	11	665755.23	2289517.13
1	85	665821.14	2289502.60

Земельный участок ЗУ2, образуемый при перераспределении земельного участка с кадастровым номером 59:02:0903065:282,
площадь участка – 43 312 кв.м

№ п/п	Обозначение	X	Y
1	85	665821.14	2289502.60
2	86	665834.86	2289588.50
3	87	665839.42	2289597.28
4	88	665766.43	2289616.03
5	89	665764.87	2289611.19
6	90	665750.33	2289615.57
7	302	665738.59	2289627.64
8	855	665671.67	2289644.22
9	501	665501.03	2289686.49
10	502	665502.32	2289693.47
11	503	665498.61	2289694.02
12	504	665496.93	2289687.33
13	505	665410.78	2289708.86
14	506	665419.84	2289681.22
15	507	665432.19	2289650.36
16	508	665442.04	2289635.04
17	509	665453.34	2289620.96
18	510	665462.28	2289613.75
19	511	665460.03	2289610.00
20	512	665467.62	2289605.46
21	513	665468.51	2289605.69
22	514	665491.42	2289594.31
23	515	665491.76	2289594.75
24	516	665494.94	2289592.81
25	517	665521.07	2289580.04
26	518	665565.07	2289558.90
27	519	665605.39	2289541.07
28	520	665618.23	2289536.33

29	521	665617.73	2289534.93
30	522	665618.54	2289533.22
31	523	665623.94	2289530.46
32	524	665641.32	2289525.36
33	525	665642.10	2289527.54
34	526	665660.98	2289520.57
35	527	665724.23	2289498.83
36	10	665725.57	2289523.67
37	11	665755.23	2289517.13
1	85	665821.14	2289502.60

Перераспределяемый участок с кадастровым номером 59:02:0903065:283,
площадь участка – 760 кв.м

№ п/п	Обозначение	X	Y
1	304	665733.32	2289633.06
2	91	665713.31	2289653.65
3	858	665676.38	2289662.63
4	857	665672.61	2289648.10
1	304	665733.32	2289633.06

Земельный участок ЗУ3, образуемый при перераспределении земельного
участка с кадастровым номером 59:02:0903065:283,
площадь участка – 1692 кв.м

№ п/п	Обозначение	X	Y
1	304	665733.32	2289633.06
2	91	665713.31	2289653.65
3	858	665676.38	2289662.63
4	601	665615.46	2289677.46
5	602	665612.63	2289666.05
6	603	665611.91	2289663.14
7	857	665672.61	2289648.10
1	304	665733.32	2289633.06

Земельный участок ЗУ4, образуемый из земель, находящихся в
государственной или муниципальной собственности,
площадь участка – 1093 кв.м

						1259-26-ПМТ.ОЧ.Т	Лист
							31
Изм	Кол	Лист	Недок	Подпись	Дата		

<i>№ п/п</i>	<i>Обозначение</i>	<i>X</i>	<i>Y</i>
1	286	666547.16	2289617.43
2	289	666552.39	2289642.54
3	288	666510.29	2289651.30
4	287	666505.77	2289626.08
1	286	666547.16	2289617.43

Земельный участок ЗУ5, образуемый из земель, находящихся в государственной или муниципальной собственности, площадь участка – 2227 кв.м

<i>№ п/п</i>	<i>Обозначение</i>	<i>X</i>	<i>Y</i>
1	290	666610.03	2289732.12
2	293	666615.90	2289755.80
3	292	666528.07	2289777.58
4	291	666522.11	2289753.48
1	290	666610.03	2289732.12

Земельный участок ЗУ6, образуемый из земель, находящихся в государственной или муниципальной собственности, площадь участка – 2373 кв.м

<i>№ п/п</i>	<i>Обозначение</i>	<i>X</i>	<i>Y</i>
1	302	666170.64	2289816.64
2	305	666179.57	2289853.57
3	304	666118.86	2289868.23
4	303	666109.94	2289831.30
1	302	666170.64	2289816.64

2. Перечень и сведения о площади образуемых земельных участков, которые будут отнесены к территориям общего пользования или имуществу общего пользования, в том числе в отношении которых предполагаются резервирование и (или) изъятие для государственных или муниципальных нужд

Земельные участки, которые будут отнесены к территориям общего пользования или имуществу общего пользования, данным проектом внесения изменений в проект межевания территории не определены.

3. Вид разрешенного использования образуемых земельных участков в соответствии с проектом планировки территории.

Сведения об утвержденных проектах планировки территории отсутствуют.

Виды (в соответствии с п. 2 ст. 7 ЗК РФ) разрешенного использования образуемых земельных участков определены в соответствии с ПЗЗ Александровского муниципального округа Пермского края.

Участок	Код классификатора и наименование вида разрешенного использования земельного участка	Описание вида разрешенного использования земельного участка
Участок ЗУ1 Участок ЗУ2 Участок ЗУ3	6.7 Энергетика	Основной вид разрешенного использования земельного участка: размещение объектов гидроэнергетики, тепловых станций и других электростанций, размещение обслуживающих и вспомогательных для электростанций сооружений (золоотвалов, гидротехнических сооружений); размещение объектов электросетевого хозяйства, за исключением объектов энергетики, размещение которых предусмотрено содержанием вида разрешенного использования с кодом 3.1
Участок ЗУ4 Участок ЗУ5 Участок ЗУ6	6.9 Склад	Основной вид разрешенного использования земельного участка: размещение сооружений, имеющих назначение по временному хранению, распределению и перевалке грузов (за исключением хранения стратегических запасов), не являющихся частями производственных комплексов, на которых был создан груз: промышленные базы, склады, погрузочные терминалы и доки, нефтехранилища и нефтеналивные станции, газовые хранилища и обслуживающие их газоконденсатные и газоперекачивающие станции, элеваторы и продовольственные склады, за исключением железнодорожных перевалочных складов

4. Целевое назначение лесов, вид (виды) разрешенного использования лесного участка, количественные и качественные характеристики лесного участка, сведения о нахождении лесного участка в границах особо защитных участков лесов (в случае, если подготовка проекта межевания территории осуществляется в целях определения местоположения границ образуемых и (или) изменяемых лесных участков).

Проектом внесения изменений в проект межевания территории определение местоположения границ образуемых и (или) изменяемых лесных участков не предусмотрено.

5. Сведения о границах территории, в отношении которой утвержден проект межевания, содержащие перечень координат характерных точек этих границ в системе координат, используемой для ведения Единого государственного реестра недвижимости.

Перечень координат характерных точек границ в системе координат, используемой для ведения Единого государственного реестра недвижимости (система координат МСК-59)

<i>№ по порядку</i>	<i>Обозначение (номер) характерной точки</i>	<i>X</i>	<i>Y</i>
Границы территории, в отношении которой утвержден проект межевания территории, площадь – 1 548 035 кв.м			
1	1	666970.57	2289471.16
2	2	666969.78	2289472.34
3	3	666828.02	2289585.90
4	4	666722.38	2289583.92
5	5	666710.56	2289583.35
6	6	666691.94	2289583.35
7	7	666684.39	2289587.37
8	8	666681.87	2289599.96
9	9	666688.46	2289646.34
10	10	666682.04	2289744.75
11	11	666650.18	2289946.59

12	12	666521.78	2289969.79
13	13	666472.86	2289981.58
14	14	666474.68	2289992.24
15	15	666486.35	2290061.18
16	16	666522.46	2290021.07
17	17	666556.29	2290000.56
18	18	666574.22	2290001.07
19	19	666588.57	2290014.40
20	20	666599.85	2290037.99
21	21	666621.37	2290053.88
22	22	666641.36	2290067.21
23	23	666655.71	2290106.69
24	24	666644.44	2290135.91
25	25	666624.45	2290152.83
26	26	666620.35	2290165.14
27	27	666645.97	2290188.72
28	28	666646.49	2290197.95
29	29	666638.36	2290203.33
30	30	666626.45	2290241.07
31	31	666631.29	2290258.82
32	32	666624.88	2290273.16
33	33	666632.62	2290326.73
34	34	666644.77	2290330.03
35	35	666661.67	2290341.15
36	36	666701.52	2290415.04
37	37	666718.70	2290447.04
38	38	666722.12	2290480.41
39	39	666715.25	2290512.76
40	40	666713.69	2290515.86
41	41	666703.90	2290529.00
42	42	666647.78	2290561.20
43	43	666528.53	2290647.06

						1259-26-ПМТ.ОЧ.Т	Лист
							35
Изм	Кол	Лист	Недок	Подпись	Дата		

44	44	666516.13	2290655.98
45	45	666510.69	2290685.08
46	46	666513.63	2290691.93
47	47	666501.77	2290697.02
48	48	666491.53	2290701.39
49	49	666490.37	2290701.88
50	50	666445.31	2290722.23
51	51	666403.15	2290722.16
52	52	666399.15	2290660.24
53	53	666327.78	2290624.91
54	54	666264.77	2290602.12
55	55	666258.42	2290630.27
56	56	666257.95	2290636.93
57	57	666249.94	2290638.21
58	58	666243.26	2290638.97
59	59	666228.26	2290637.42
60	60	666216.36	2290635.84
61	61	666209.74	2290634.22
62	62	666205.12	2290631.36
63	63	666210.92	2290613.12
64	64	666202.49	2290609.50
65	65	666169.36	2290597.57
66	66	666168.29	2290600.81
67	67	666163.80	2290646.10
68	68	666141.71	2290645.97
69	69	666140.91	2290656.35
70	70	666131.55	2290657.65
71	71	666131.10	2290684.28
72	72	666130.72	2290694.38
73	73	666055.56	2290688.80
74	74	665954.56	2290360.70
75	75	665875.34	2290349.72

						1259-26-ПМТ.ОЧ.Т	Лист
							36
Изм	Кол	Лист	Недок	Подпись	Дата		

76	76	665833.60	2290406.83
77	77	665798.31	2290407.71
78	78	665782.56	2290404.88
79	79	665784.24	2290395.58
80	80	665773.21	2290393.59
81	81	665665.31	2290375.21
82	82	665664.28	2290407.62
83	83	665563.23	2290402.30
84	84	665563.57	2290396.57
85	85	665555.13	2290395.80
86	86	665555.39	2290389.81
87	87	665556.00	2290383.25
88	88	665551.37	2290382.77
89	89	665557.16	2290332.72
90	90	665412.50	2290321.52
91	91	665408.02	2290321.39
92	92	665279.45	2290317.57
93	93	665281.93	2290334.89
94	94	665265.60	2290334.93
95	95	665258.36	2290335.10
96	96	665249.36	2290335.30
97	97	665243.89	2290341.73
98	98	665224.02	2290365.12
99	99	665197.09	2290396.79
100	100	665190.10	2290409.01
101	101	665185.92	2290407.41
102	102	665178.37	2290421.07
103	103	665175.59	2290419.58
104	104	665171.25	2290427.64
105	105	665174.03	2290429.14
106	106	665163.86	2290449.81
107	107	665159.16	2290459.46

						1259-26-ПМТ.ОЧ.Т	Лист
							37
Изм	Кол	Лист	Недок	Подпись	Дата		

108	108	665045.24	2290399.14
109	109	665100.20	2290276.40
110	110	664984.66	2290222.40
111	111	664998.34	2290209.76
112	112	665003.52	2290199.23
113	113	665022.92	2290160.64
114	114	665043.62	2290119.86
115	115	665065.75	2290071.33
116	116	665123.04	2290100.52
117	117	665138.80	2290061.50
118	118	665158.75	2290008.46
119	119	665163.90	2289992.01
120	120	665173.65	2289957.70
121	121	665163.81	2289948.45
122	122	665153.61	2289953.30
123	123	665135.61	2289964.61
124	124	665117.26	2289978.35
125	125	665094.51	2290002.63
126	126	665081.76	2290016.95
127	127	665064.20	2290039.86
128	128	665077.80	2290013.30
129	129	665089.36	2289992.89
130	130	665106.66	2289969.66
131	131	665127.80	2289946.26
132	132	665143.20	2289930.26
133	133	665126.16	2289916.89
134	134	665137.45	2289873.55
135	135	665144.49	2289833.90
136	136	665147.86	2289790.62
137	137	665147.59	2289750.40
138	138	665147.54	2289742.93
139	139	665147.52	2289739.26

						1259-26-ПМТ.ОЧ.Т	Лист
							38
Изм	Кол	Лист	Недок	Подпись	Дата		

140	140	665147.50	2289737.52
141	141	665147.37	2289717.65
142	142	665160.56	2289730.35
143	143	665163.55	2289733.01
144	144	665242.58	2289808.09
145	145	665252.97	2289802.90
146	146	665379.08	2289716.56
147	147	665385.98	2289714.87
148	148	665406.87	2289657.59
149	149	665422.06	2289625.12
150	150	665436.01	2289606.79
151	151	665461.51	2289586.68
152	152	665503.42	2289562.60
153	153	665561.86	2289535.01
154	154	665606.50	2289515.23
155	155	665661.46	2289495.22
156	156	665728.08	2289472.52
157	157	665729.12	2289465.58
158	158	665737.63	2289407.75
159	159	665746.01	2289406.80
160	160	665769.98	2289394.58
161	161	665769.15	2289400.03
162	162	665765.66	2289422.98
163	163	665760.88	2289454.50
164	164	665802.06	2289440.13
165	165	665823.34	2289427.95
166	166	665828.90	2289420.14
167	167	665828.48	2289406.43
168	168	665834.23	2289403.41
169	169	665838.75	2289401.20
170	170	665845.75	2289397.73
171	171	665847.22	2289397.01

						1259-26-ПМТ.ОЧ.Т	Лист
							39
Изм	Кол	Лист	Недок	Подпись	Дата		


172	172	665850.59	2289395.50
173	173	665853.73	2289394.09
174	174	665863.20	2289389.49
175	175	665858.43	2289408.62
176	176	665855.77	2289419.32
177	177	665854.06	2289426.18
178	178	665839.84	2289446.17
179	179	665812.06	2289462.07
180	180	665821.14	2289502.60
181	181	666057.91	2289442.20
182	182	666074.39	2289494.97
183	183	666147.62	2289476.68
184	184	666159.47	2289473.73
185	185	666250.05	2289451.11
186	186	666255.16	2289452.48
187	187	666246.44	2289415.70
188	188	666245.43	2289415.74
189	189	666202.10	2289417.67
190	190	666192.35	2289401.49
191	191	666180.56	2289293.55
192	192	666193.54	2289288.68
193	193	666175.16	2289216.92
194	194	666175.91	2289214.48
195	195	666193.36	2289213.97
196	196	666208.40	2289215.80
197	197	666224.65	2289216.91
198	198	666241.43	2289216.66
199	199	666260.78	2289217.37
200	200	666270.27	2289225.70
201	201	666275.34	2289240.37
202	202	666278.94	2289241.47
203	203	666291.79	2289248.59

						1259-26-ПМТ.ОЧ.Т	Лист
							40
Изм	Кол	Лист	Недок	Подпись	Дата		

204	204	666329.92	2289302.09
205	205	666354.42	2289336.43
206	206	666351.83	2289369.00
207	207	666357.18	2289402.27
208	208	666377.08	2289441.16
209	209	666384.05	2289487.00
210	210	666455.39	2289483.71
211	211	666541.92	2289348.34
212	212	666564.81	2289355.31
213	213	666583.96	2289361.14
214	214	666593.04	2289363.90
215	215	666608.16	2289368.51
216	216	666565.88	2289517.59
217	217	666800.22	2289468.61
218	218	666920.05	2289429.09
219	219	666927.76	2289426.55
220	220	666938.96	2289446.19
221	221	666952.53	2289469.99
222	222	666949.32	2289471.75
223	223	666950.03	2289472.03
224	224	666957.35	2289473.42
225	225	666959.21	2289473.33
226	226	666964.67	2289472.82
1	1	666970.57	2289471.16

						1259-26-ПМТ.ОЧ.Т	Лист
							41
Изм	Кол	Лист	Недок	Подпись	Дата		

Инф. N подл.	Погр. и дата	Взам. инф. N

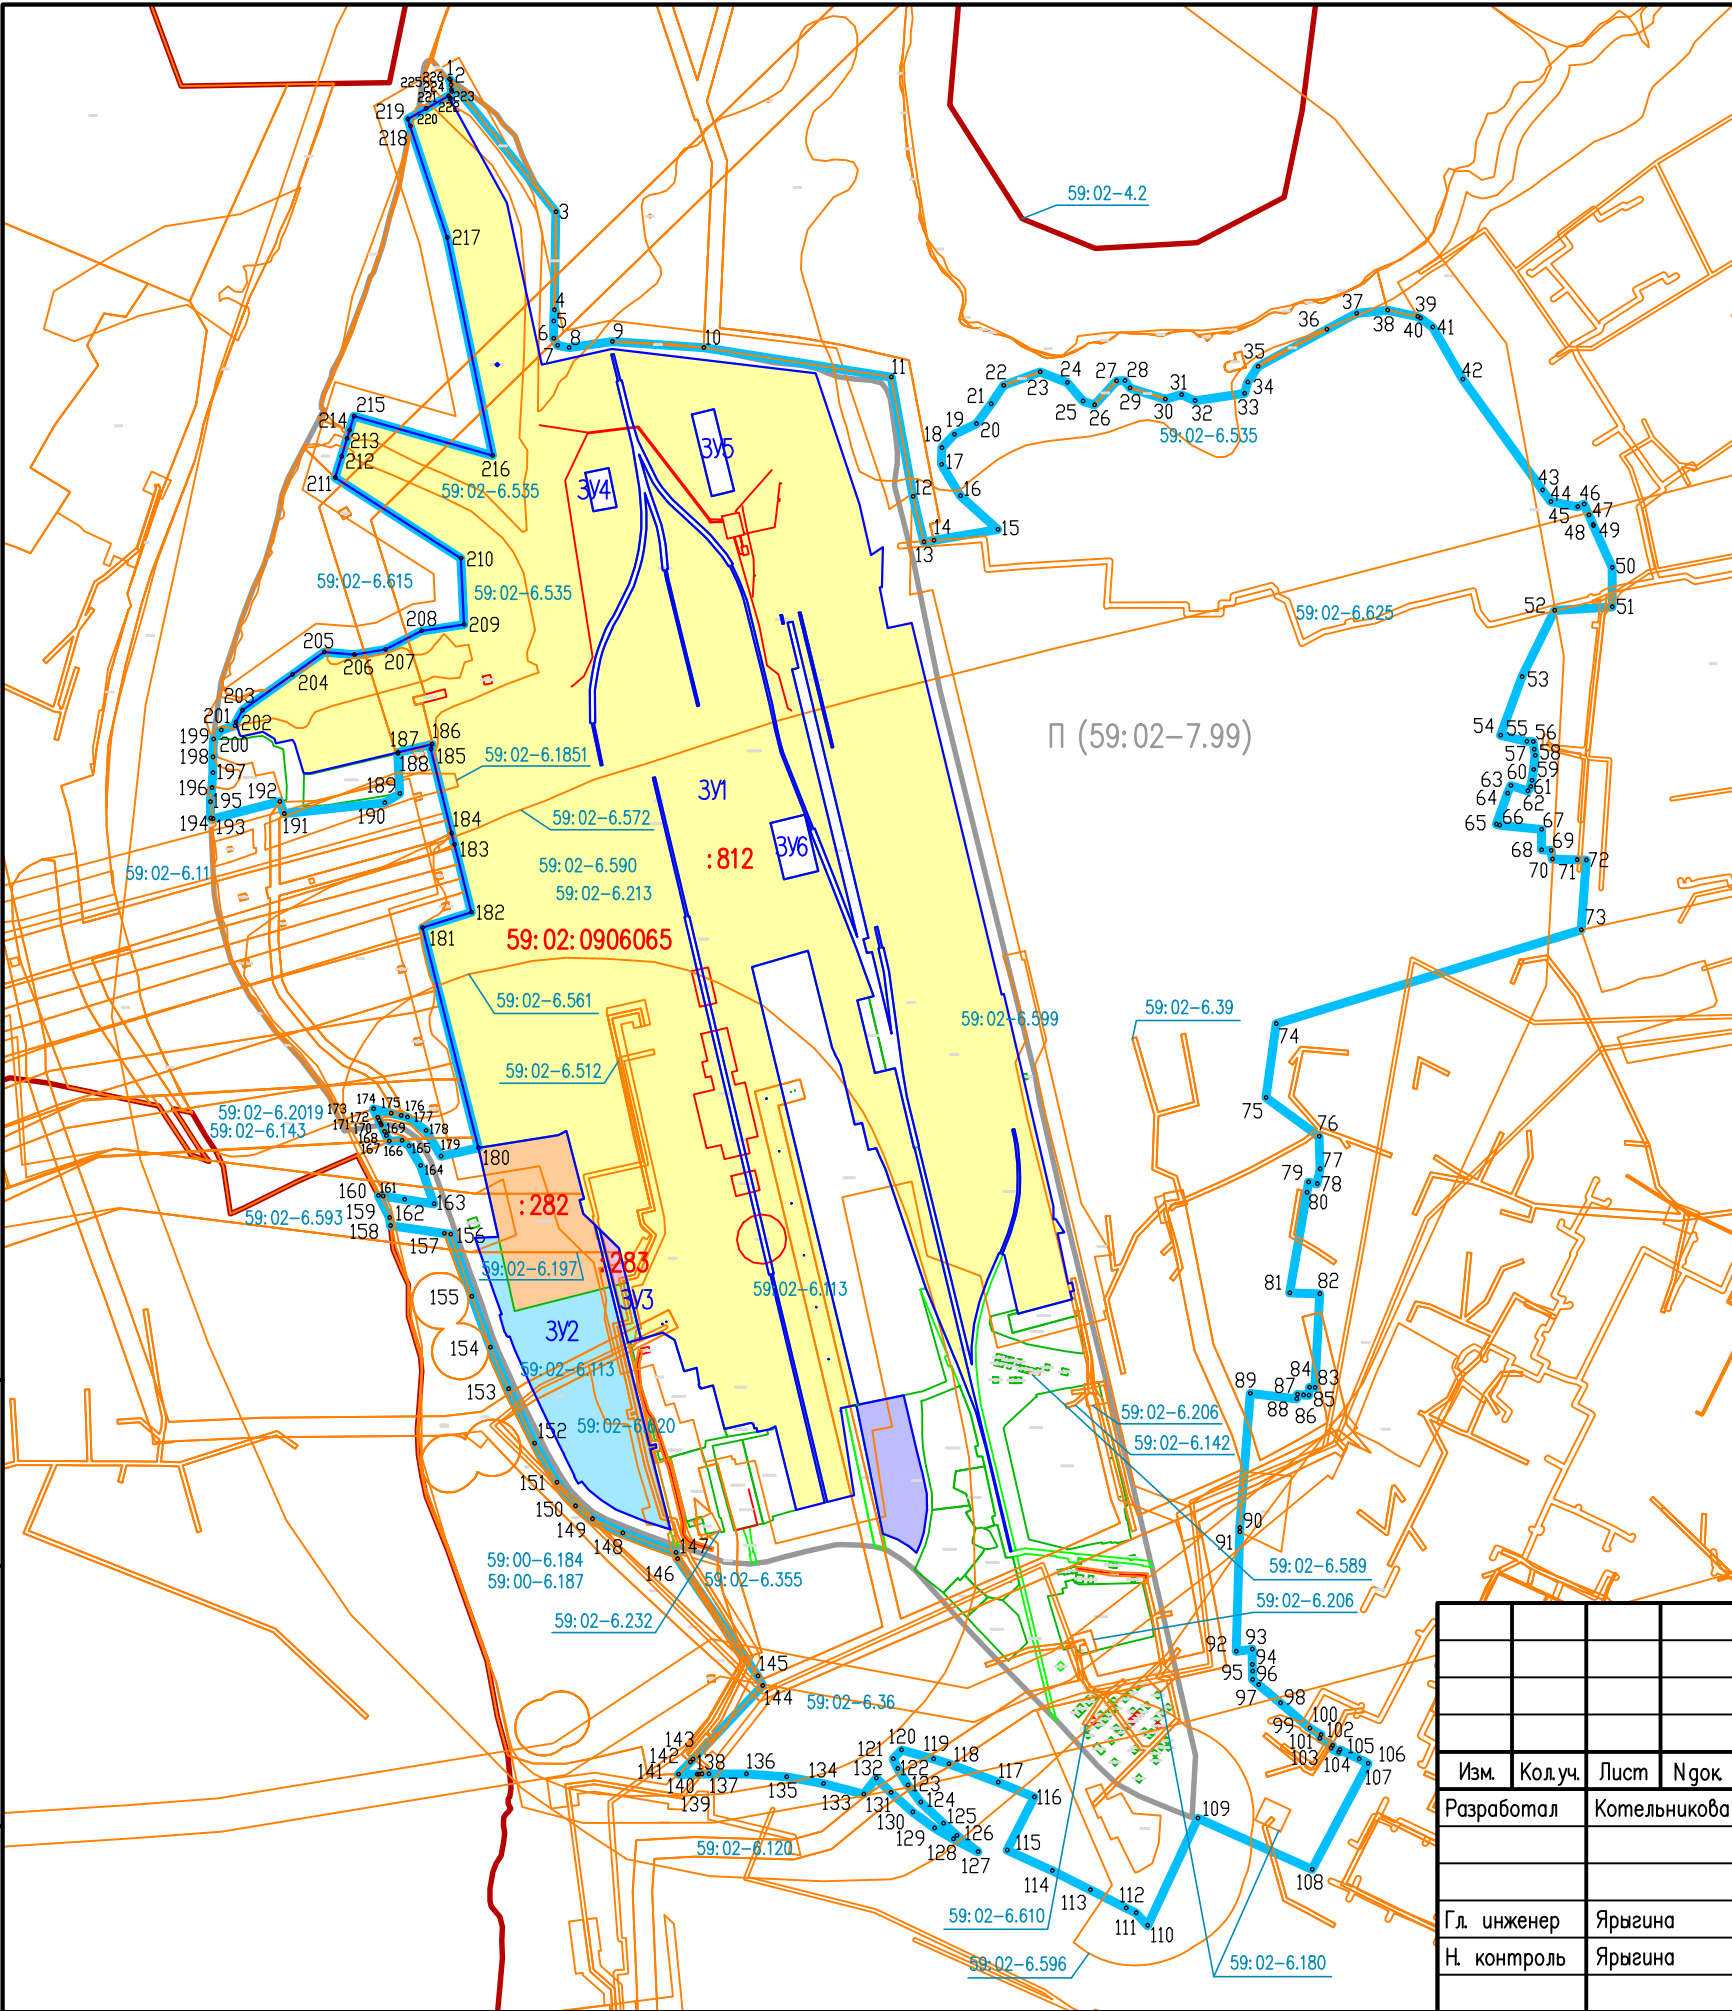


Условные обозначения

- границы населенного пункта
- границы кадастрового квартала 59:02:0903065
- границы земельных участков, имеющих регистрацию в государственном земельном кадастре
- границы территориальных или иных зон, имеющих регистрацию в государственном земельном кадастре
- граница территории, в отношении которой разрабатывается проект межевания территории (территориальная зона П) с обозначением характерной точки
- 59:02:0906065 — номер кадастрового квартала
- :812 — кадастровый номер перераспределяемого земельного участка
- 59:02-6.535 — реестровый номер зоны
- здания и сооружения, имеющие регистрацию в государственном кадастре
- перераспределяемый земельный участок с кадастровым номером :812
- территории, присоединяемые к перераспределяемому земельному участку с кадастровым номером :812
- перераспределяемый земельный участок с кадастровым номером :282
- территории, присоединяемые к перераспределяемому земельному участку с кадастровым номером :282
- перераспределяемый земельный участок с кадастровым номером :283
- территории, присоединяемые к перераспределяемому земельному участку с кадастровым номером :283
- границы образуемых земельных участков
- Функциональные зоны
- П — территориальная зона П (59:02-7.99) — производственная зона
- Зоны с особыми условиями использования территории
- ЗОУИТ охраняемых объектов и безопасности
- 59:02-6.590; 59:02-6.596
- ЗОУИТ природных территорий
- 59:00-6.184; 59:00-6.187; 59:02-6.561; 59:02-6.572
- ЗОУИТ объектов энергетики, связи, транспорта
- Охранные зоны инженерных коммуникаций
- 59:02-6.11; 59:02-6.36; 59:02-6.39; 59:02-6.113; 59:02-6.120; 59:02-6.142; 59:02-6.143; 59:02-6.180; 59:02-6.197; 59:02-6.206; 59:02-6.232; 59:02-6.355; 59:02-6.512; 59:02-6.593; 59:02-6.599; 59:02-6.610; 59:02-6.615; 59:02-6.620
- Иные ЗОУИТ
- 59:02-6.213; 59:02-6.535; 59:02-6.589; 59:02-6.625; 59:02-6.1851; 59:02-6.2018



						1259-26-ПМТ.ОЧ		
						Проект внесения изменений в проект межевания территориальной зоны П (производственная зона) в р.п. Яйва Александровского МО Пермского края		
Изм.	Кол.уч.	Лист	№док.	Подпись	Дата	Стадия	Лист	Листов
Разработал		Котельникова			03.26		ДПТ	1
Гл. инженер		Ярыгина			03.26	План элемента планировочной структуры М 1:8000	БЕРЕЗНИКИ ГРАЖДАНПРОЕКТ ОБЩЕСТВО С ОГРАНИЧЕННОЙ ОТВЕТСТВЕННОСТЬЮ	
Н. контроль		Ярыгина			03.26			

Инв. N подл.	Погр. и дата	Взам. инв. N

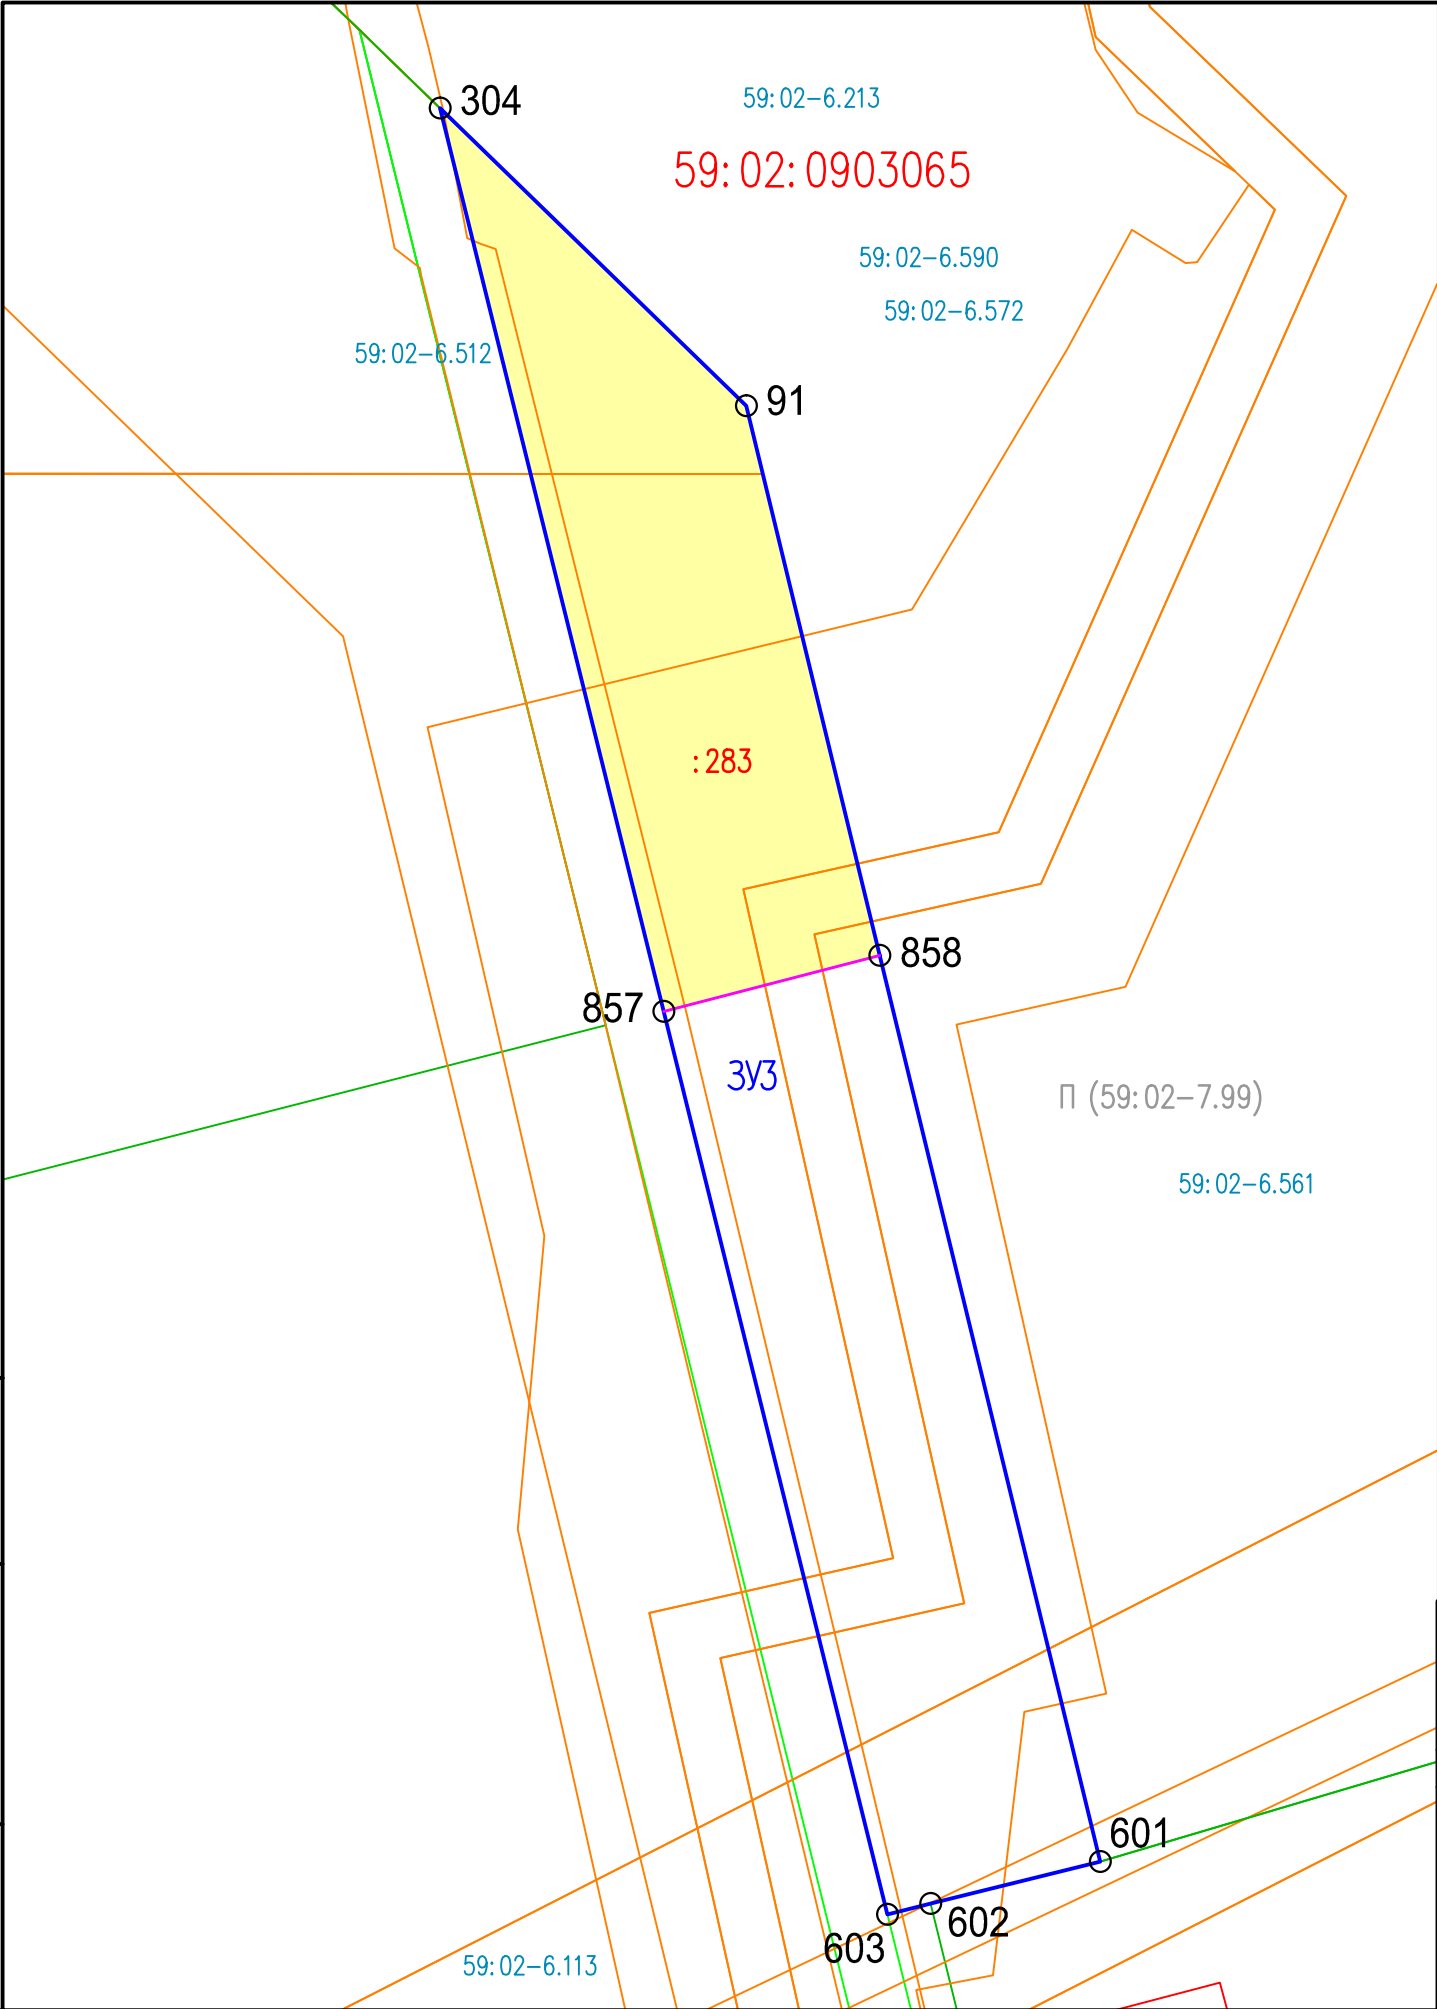

Условные обозначения

- границы земельных участков, имеющих регистрацию в государственном земельном кадастре
- границы территориальных или иных зон, имеющих регистрацию в государственном земельном кадастре
- 59:02:0903065 — номер кадастрового квартала
- ЗУЗ — образуемый земельный участок
- 59:02-6.590 — реестровый номер зоны
- — здания и сооружения, имеющие регистрацию в государственном кадастре
- 858 — границы земельного участка ЗУЗ с обозначением характерной точки
- отменяемые границы земельного участка с кадастровым номером 59:02:0903065:283
- — перераспределяемый земельный участок с кадастровым номером 59:02:0903065:283

Функциональные зоны

- П — территориальная зона П (59:02-7.99) — производственная зона

Зоны с особыми условиями использования территории

ЗОУИТ охраняемых объектов и безопасности

- — 59:02-6.590

ЗОУИТ природных территорий

- — 59:02-6.561; 59:02-.6.572

ЗОУИТ объектов энергетики, связи, транспорта

Охранные зоны инженерных коммуникаций

- — 59:02-6.113; 59:02-6.512

Иные ЗОУИТ


- — 59:02-6.213



Площадь перераспределяемого земельного участка с кадастровым номером 59:02:0903065:283 – 760 кв.м
Площадь территорий, присоединяемых к земельному участку :283 при его перераспределении – 932 кв.м
Площадь образуемого земельного участка ЗУЗ – 1692 кв.м

						1259-26-ПМТ.ОЧ			
						Проект внесения изменений в проект межевания территориальной зоны П (производственная зона) в р.п. Яйва Александровского МО Пермского края			
Изм.	Кол.уч.	Лист	№ док.	Подпись	Дата		Стадия	Лист	Листов
Разработал		Котельникова			03.26		ДПТ	4	
Гл. инженер		Ярыгина			03.26	Чертеж межевания территории Земельный участок ЗУЗ М 1:500	БЕРЕЗНИКИ ГРАЖДАНПРОЕКТ ОБЩЕСТВО С ОГРАНИЧЕННОЙ ОТВЕТСТВЕННОСТЬЮ		
Н. контроль		Ярыгина			03.26				

Инв. N подл.	Погр. и дата	Взам. инв. N

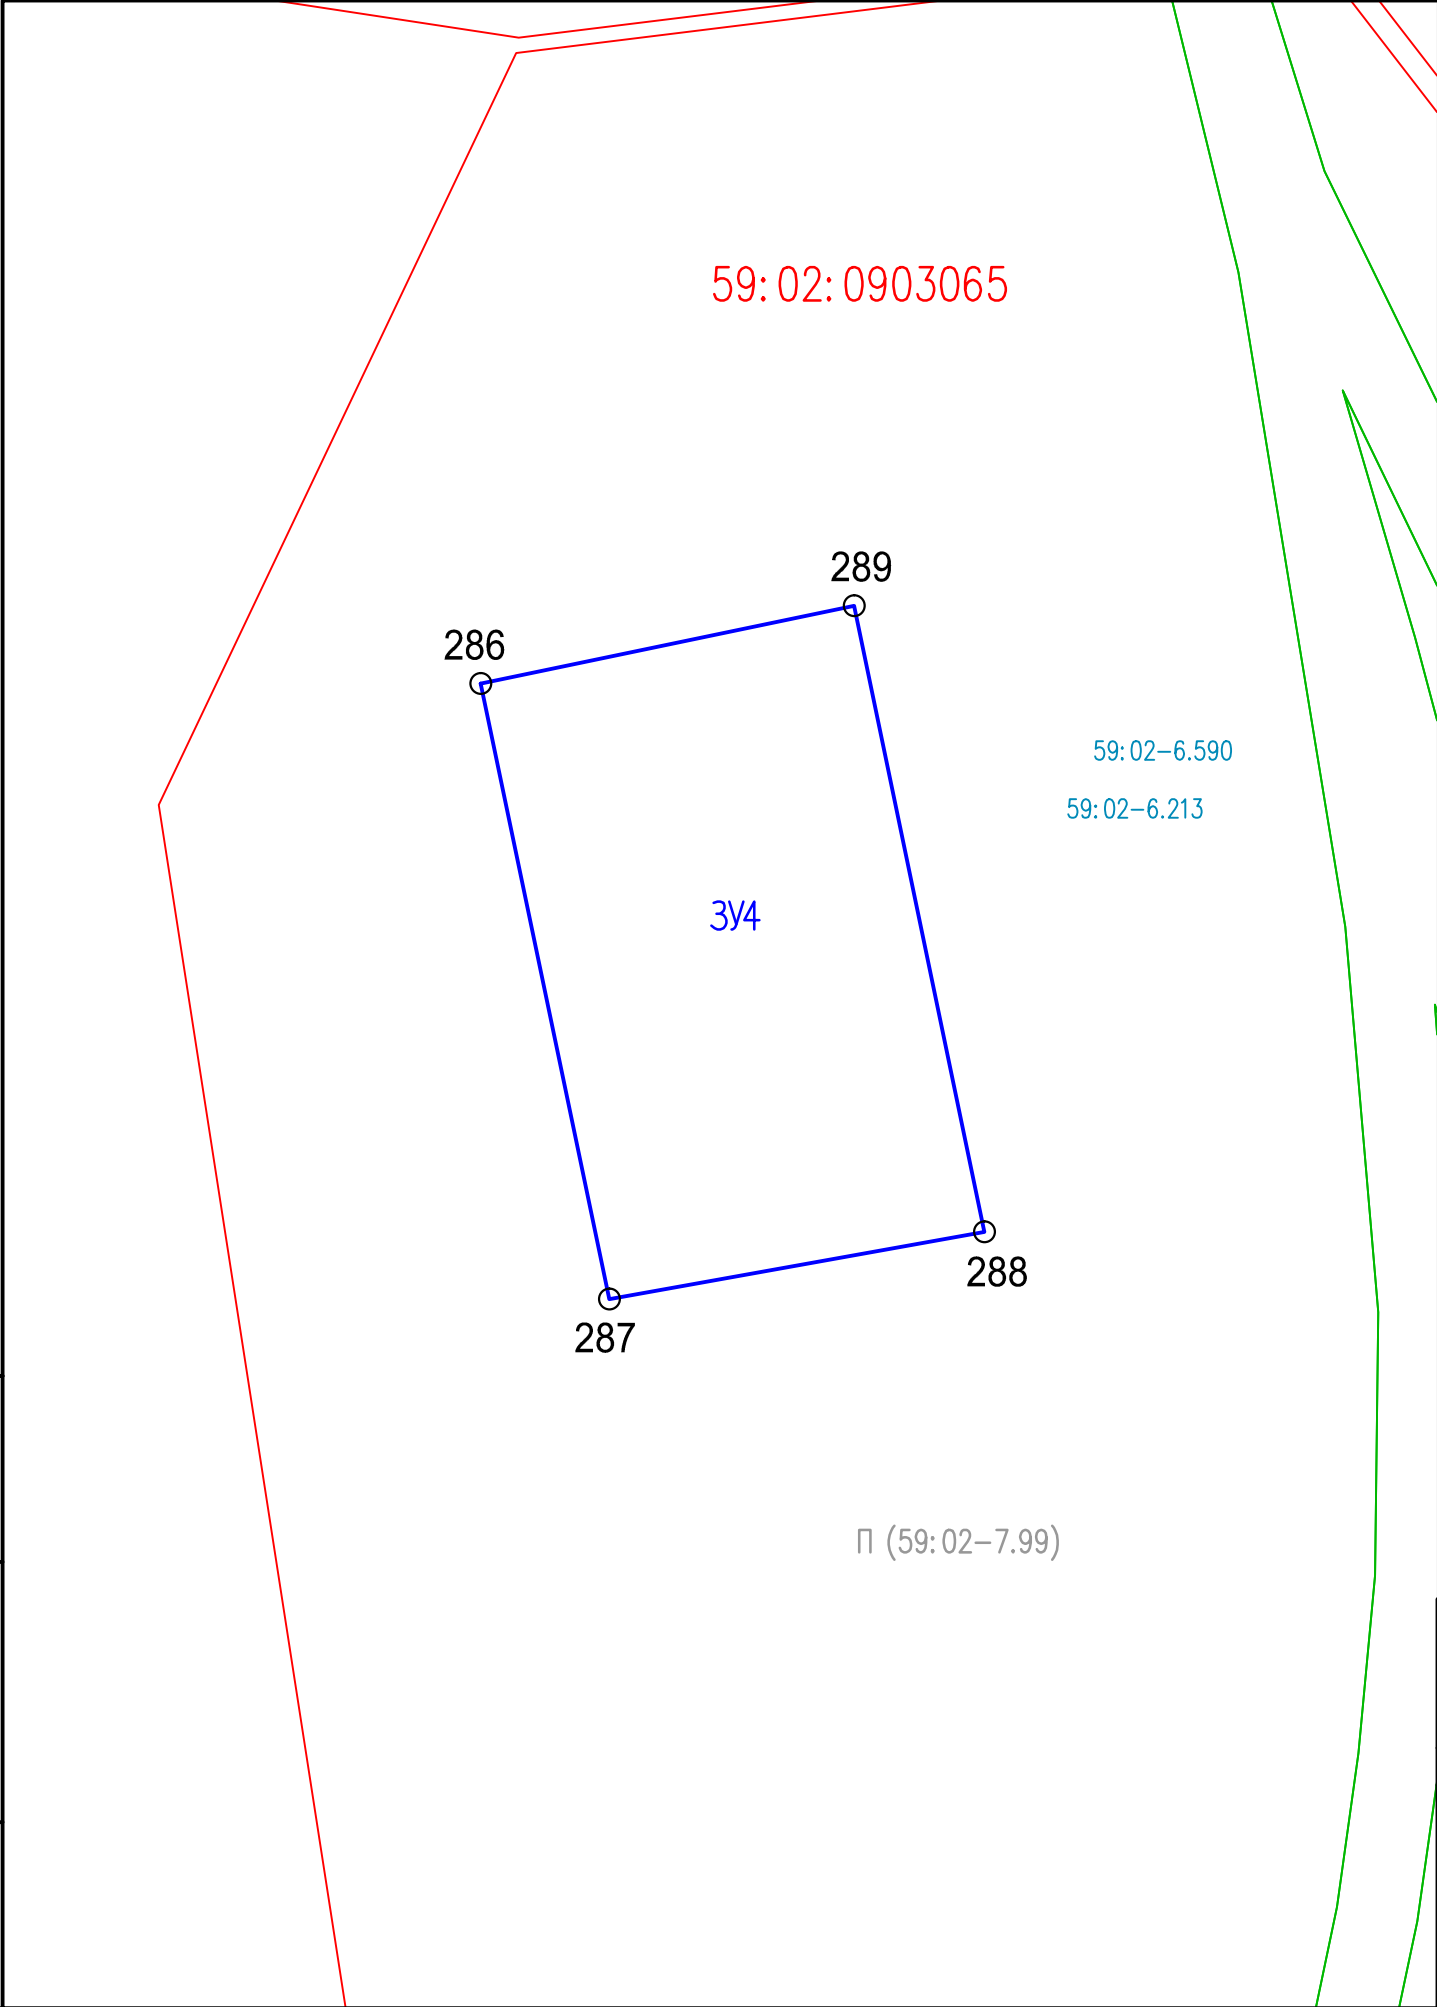

Условные обозначения

- границы земельных участков, имеющих регистрацию в государственном земельном кадастре
- границы территориальных или иных зон, имеющих регистрацию в государственном земельном кадастре
- 59:02:0903065 — номер кадастрового квартала
- ЗУ4 — образуемый земельный участок
- 59:02-6.590 — реестровый номер зоны
- — здания и сооружения, имеющие регистрацию в государственном кадастре
- 288 — границы земельного участка ЗУ4 с обозначением характерной точки

Функциональные зоны

- П — территориальная зона П (59:02-7.99) — производственная зона

Зоны с особыми условиями использования территории

ЗООИТ охраняемых объектов и безопасности

- — 59:02-6.590


Иные ЗООИТ

- — 59:02-6.213

Площадь образуемого земельного участка ЗУ4 — 1093 кв.м

						1259-26-ПМТ.ОЧ			
						Проект внесения изменений в проект межевания территориальной зоны П (производственная зона) в р.п. Яйва Александровского МО Пермского края			
Изм.	Кол.уч.	Лист	№докум.	Подпись	Дата		Стадия	Лист	Листов
Разработал		Котельникова			03.26		ДПТ	5	
Гл. инженер		Ярыгина			03.26	Чертеж межевания территории Земельный участок ЗУ4 М 1:500	БЕРЕЗНИКИ ГРАЖДАНПРОЕКТ ОБЩЕСТВО С ОГРАНИЧЕННОЙ ОТВЕТСТВЕННОСТЬЮ		
Н. контроль		Ярыгина			03.26				

Инв. N подл.	Погр. и дата	Взам. инв. N

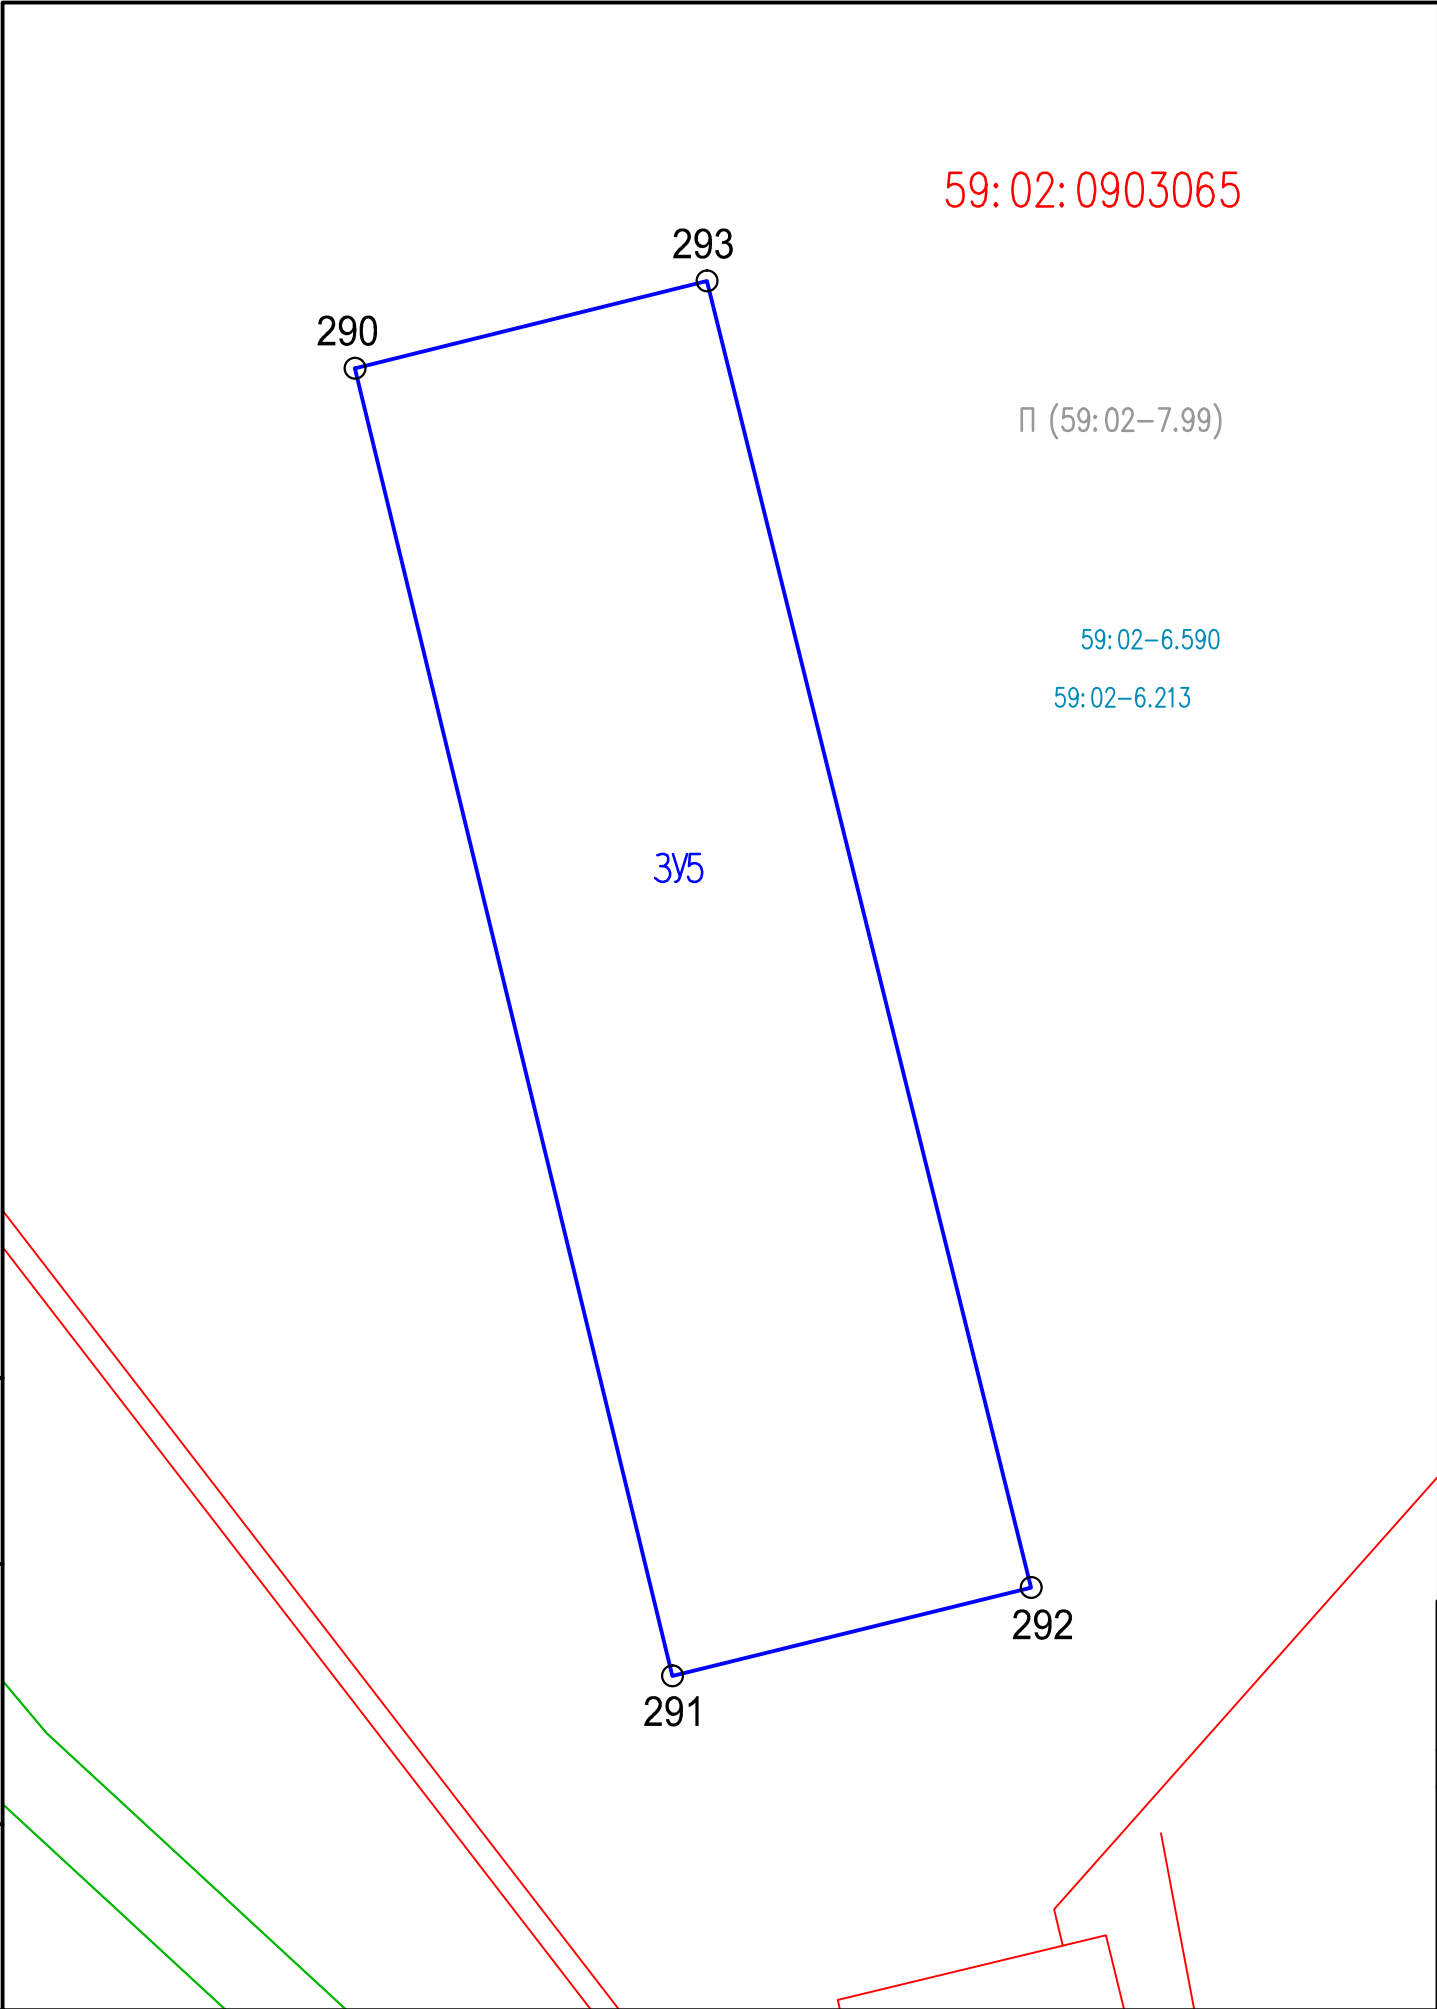

Условные обозначения

- границы земельных участков, имеющих регистрацию в государственном земельном кадастре
- границы территориальных или иных зон, имеющих регистрацию в государственном земельном кадастре
- 59:02:0903065 — номер кадастрового квартала
- ЗУ5 — образуемый земельный участок
- 59:02-6.590 — реестровый номер зоны
- — здания и сооружения, имеющие регистрацию в государственном кадастре
- 293 — границы земельного участка ЗУ5 с обозначением характерной точки

Функциональные зоны

- П — территориальная зона П (59:02-7.99) — производственная зона

Зоны с особыми условиями использования территории

ЗОУИТ охраняемых объектов и безопасности

- — 59:02-6.590

Иные ЗОУИТ


- — 59:02-6.213

Площадь образуемого земельного участка ЗУ5 — 2227 кв.м

						1259-26-ПМТ.ОЧ			
						Проект внесения изменений в проект межевания территориальной зоны П (производственная зона) в р.п. Яйва Александровского МО Пермского края			
Изм.	Кол.уч.	Лист	№докум.	Подпись	Дата		Стадия	Лист	Листов
Разработал		Котельникова			03.26		ДПТ	6	
Гл. инженер		Ярыгина			03.26	Чертеж межевания территории Земельный участок ЗУ5 М 1:500	БЕРЕЗНИКИ ГРАЖДАНПРОЕКТ ОБЩЕСТВО С ОГРАНИЧЕННОЙ ОТВЕТСТВЕННОСТЬЮ		
Н. контроль		Ярыгина			03.26				

Инв. N подл.	Взам. инв. N
Подп. и дата	

59:02:0903065

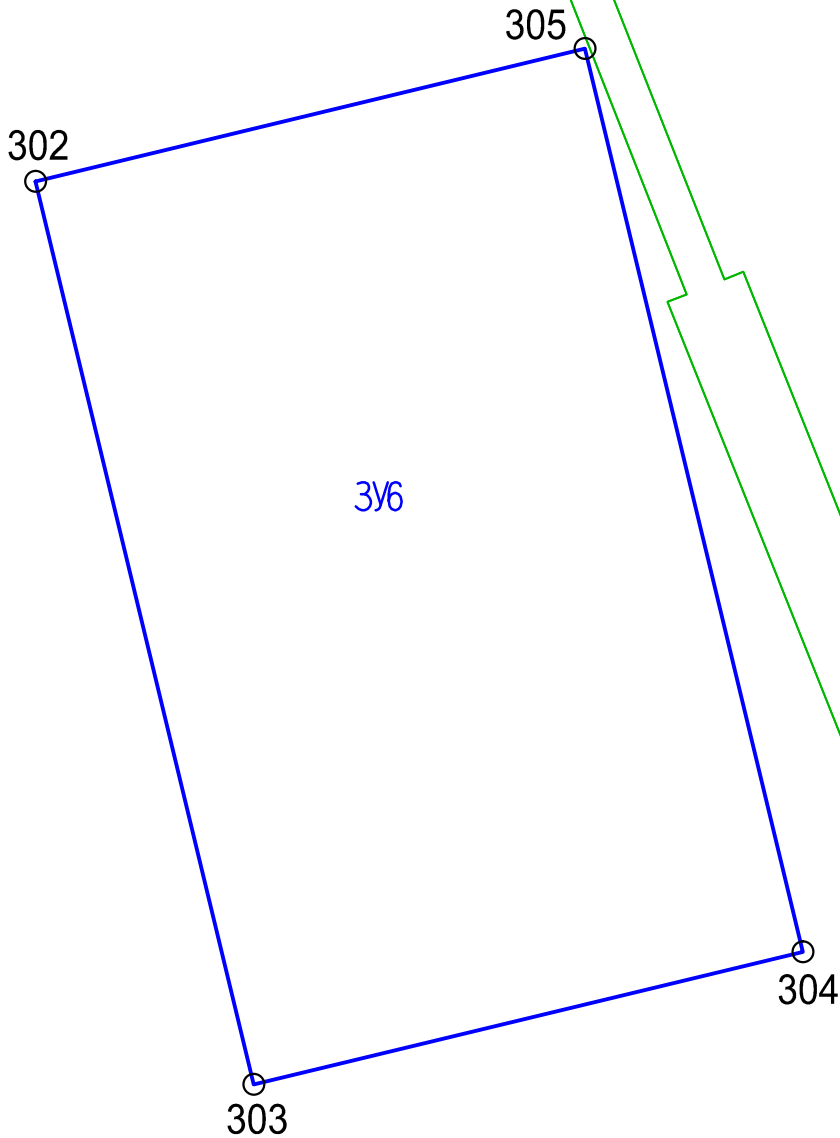

Условные обозначения

- границы земельных участков, имеющих регистрацию в государственном земельном кадастре
- границы территориальных или иных зон, имеющих регистрацию в государственном земельном кадастре
- 59:02:0903065 — номер кадастрового квартала
- ЗУ6 — образуемый земельный участок
- 59:02-6.590 — реестровый номер зоны
- 305 — границы земельного участка ЗУ6 с обозначением характерной точки

Функциональные зоны

- П — территориальная зона П (59:02-7.99) — производственная зона

Зоны с особыми условиями использования территории

ЗОУИТ охраняемых объектов и безопасности

- 59:02-6.590

ЗОУИТ природных территорий

- 59:02-6.572

Иные ЗОУИТ

- 59:02-6.213



Площадь образуемого земельного участка ЗУ6 — 2373 кв.м

						1259-26-ПМТ.ОЧ			
						Проект внесения изменений в проект межевания территориальной зоны П (производственная зона) в р.п. Яйва Александровского МО Пермского края			
Изм.	Кол.уч.	Лист	№ док.	Подпись	Дата		Стадия	Лист	Листов
Разработал		Котельникова			03.26		ДПТ	7	
Гл. инженер		Ярыгина			03.26	Чертеж межевания территории Земельный участок ЗУ6 М 1:500	БЕРЕЗНИКИ ГРАЖДАНПРОЕКТ ОБЩЕСТВО С ОГРАНИЧЕННОЙ ОТВЕТСТВЕННОСТЬЮ		
Н. контроль		Ярыгина			03.26				